PODÉLNÝ PROFIL
Přeložka I/20
M 1 : 10 000/1 000

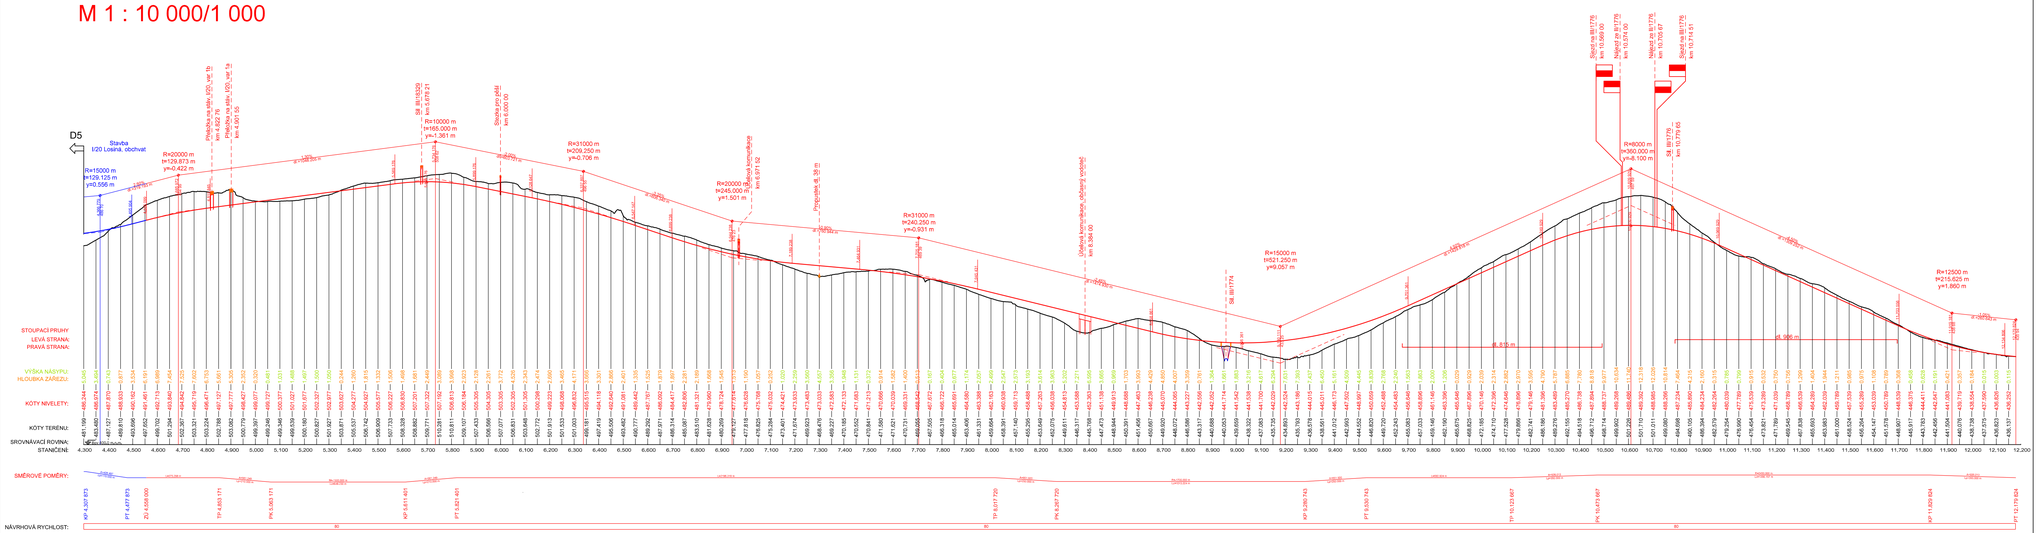

PRACOVNÍ VÝTISK 06/2017

Číslo změny:	Obsah změny:	Datum změny:
01	-	-
02	-	-
03	-	-

Investor:	Objednatel:
Ředitelství silnic a dálnic ČR Na Pankráci 546/56 145 05 Praha 4	Ředitelství silnic a dálnic ČR Hřímalého 2464/37 301 00 Plzeň 3

Generální projektant:

SUDOP PRAHA a.s.
Olšanská 1a, 130 80 Praha 3
tel.: +420 267 094 111
e-mail: praha@sudop.cz

Hlavní inženýr projektu: ING. MARTIN VACHTL

Garant profese: -

Středisko:
205 - KONCEPCE DOPRAVY

Vedoucí střediska:	Odpovědný projektant SO, IO, PS:	Vypracoval:	Kontroloval:
ING. ANDREA PLIŠKOVÁ	ING. MARTIN VACHTL	ING. JAN TUREK	ING. RUDOLF KUBĚNA

Název akce:
I/20 Chválenice, přeložka - technická studie

Číslo smlouvy: 17-032.205

Projektový stupeň: TS

Část:
B Výkresová část
B.3 Podélné profily

Datum: 06/2017

Číslo části: B.3

Název přílohy:
Podélný profil přeložky I/20

Měřítko: 1:10 000/1000

Počet formátů: 5 x A4

Číslo přílohy: **B.3.1**

DOKUMENT LZE UŽÍVAT POUZE VE SMYSLU PŘÍSLUŠNÉ SMLOUVY O DÍLO. ŽÁDNA JEHO ČÁST NEMŮŽE BÝT DLE ZÁKONA 1.121/2000 SB. KOPÍROVÁNA NEBO JINÝM ZPŮSOBEM ROZŠIŘOVÁNA BEZ SOUHLASU SUDOP PRAHA a.s.