


km 6.080 000

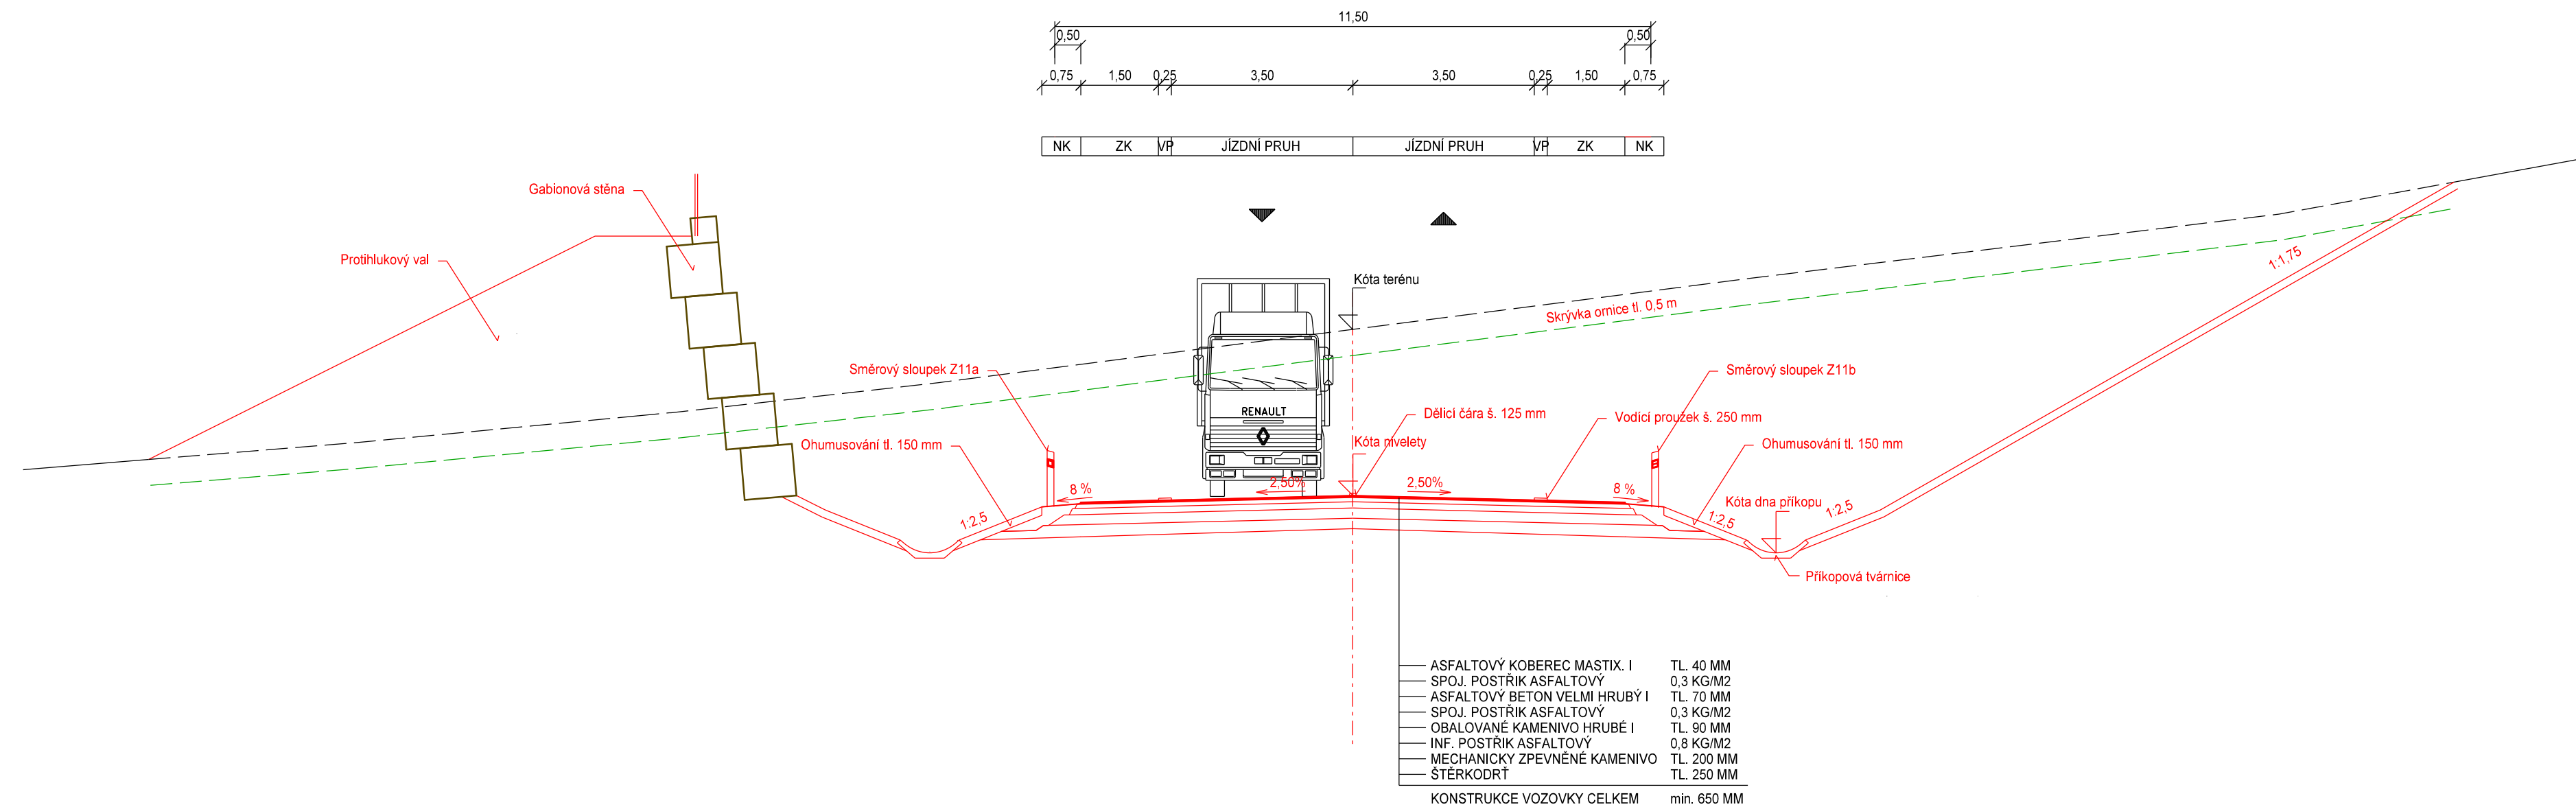

PRACOVNÍ VÝTIŠK 06/2017

Číslo změny:	Obsah změny:	Datum změny:
01	-	-
02	-	-
03	-	-

Investor: REDITELSTVÍ SILNIC A DÁLNIC ČR	Objednatel: REDITELSTVÍ SILNIC A DÁLNIC ČR
Ředitelství silnic a dálnic ČR Na Pankráci 546/56 145 05 Praha 4	Ředitelství silnic a dálnic ČR Hřimalého 2464/37 301 00 Plzeň 3

Generální projektant: SUDOP PRAHA a.s. Olšanská 1a, 130 80 Praha 3 tel.: +420 267 094 111 e-mail: praha@sudop.cz	Hlavní inženýr projektu: ING. MARTIN VACHTL
	Garant profese: -

Středisko:
205 - KONCEPCE DOPRAVY

Vedoucí střediska: ING. ANDREA PLIŠKOVÁ	Odpovědný projektant SO, IO, PS: ING. MARTIN VACHTL	Vypracoval: ING. JAN TUREK	Kontroloval: ING. RUDOLF KUBĚNA
---	---	--------------------------------------	---

Název akce: I/20 Chválenice, přeložka - technická studie	Číslo smlouvy: 17-032.205
Část: B Výkresová část B.4 Příčné řezy	Projektový stupeň: TS
Název přílohy: Příčný řez komunikací v km 6,080	Datum: 06/2017
	Číslo části: B.4
	Měřítko: 1:100
	Počet formátů: 6 x A4
	Číslo přílohy: B.4.1