


ÚZEMNÍ STUDIE CHVÁLENICE - LOKALITA Z5

SITUACE ŠIRŠÍCH VZTAHŮ
M 1:5000

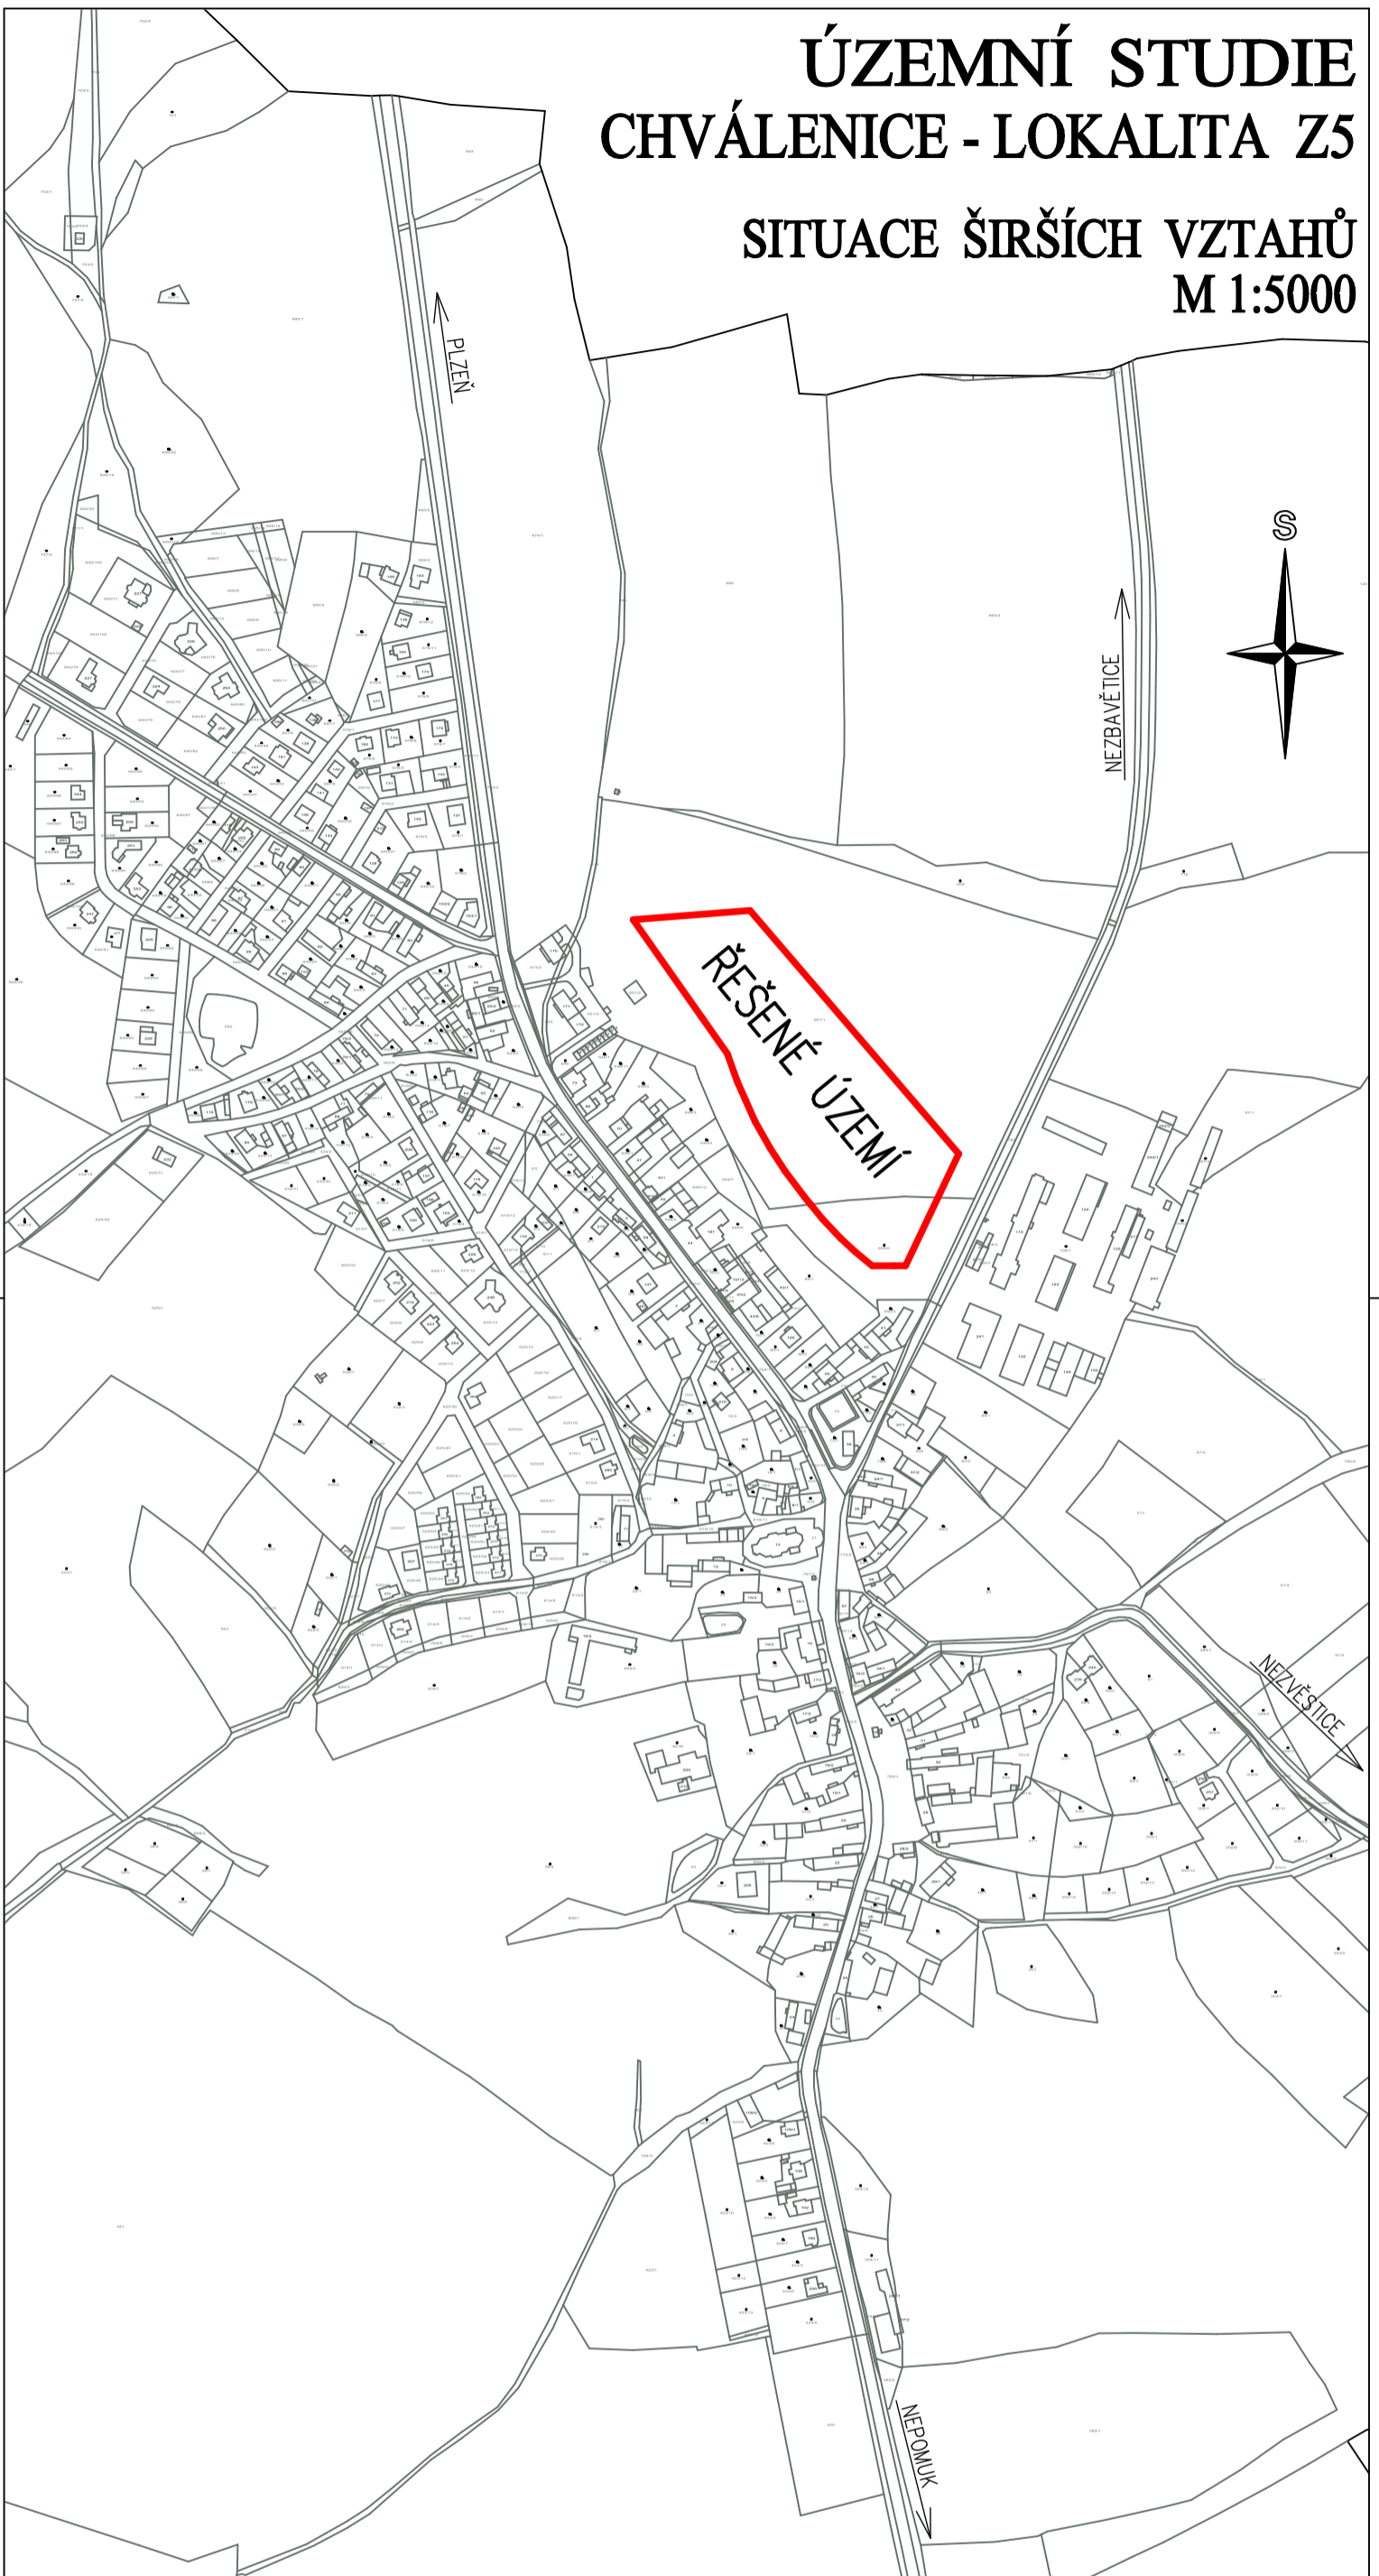

HLAV. PROJEKTANT	VED. PROJEKTANT	ODP. PROJEKTANT	VYPRACOVAL		
ING.ARCH. K. SALÁT	ING.ARCH. V.STAŠEK	ING.ARCH. V.STAŠEK	ING.ARCH. V.STAŠEK		
KRAJ: PLZEŇSKÝ	OBEC: CHVÁLENICE				
INVESTOR: OÚ CHVÁLENICE, Chválenice 21, 332 05 Chválenice				FORMÁT	2 A4
AKCE : ÚZEMNÍ STUDIE CHVÁLENICE – LOKALITA Z5				DATUM	03/2014
				STUPEŇ	ÚS
OBSAH : SITUACE ŠIRŠÍCH VZTAHŮ				ČÍS. ZAKÁZKY	AIP 13 022
				MĚŘÍTKO	1 : 5000
				ČÍSLO VÝKRESU	1.