


1 CHODNÍK - ZÁMKOVÁ DLAŽBA, VJEZDY K NEMOVITOSTEM

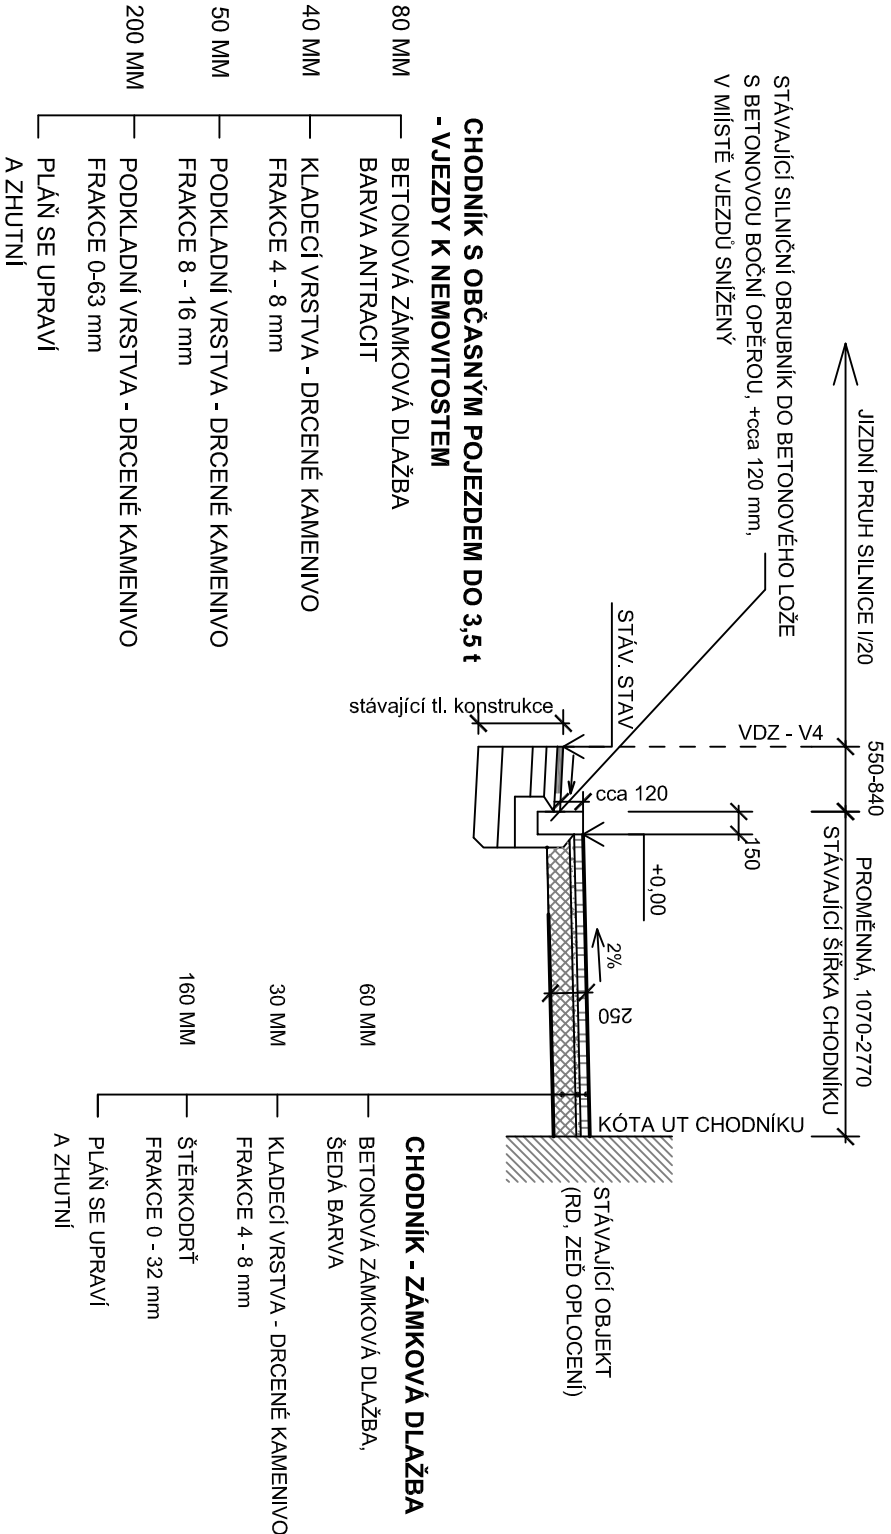

POZNÁMKA:

- PODEL SILNICE I/20 JE JIŽ NOVĚ OSAZENÁ SILNIČNÍ OBRUBA, + cca 120 mm, V MÍSTĚ STÁVAJÍCÍCH VJEZDŮ K NEMOVITOSTEM SNÍŽENÁ V MÍSTĚ SNÍŽENÉ OBRUBY SE PROVEDE VAROVNÝ PÁS š. 0,40 m
- VAROVNÝ PÁS - SPECIÁLNÍ DLAŽBA S VÝSTUPKY PRO NEVIDOMÉ, BARVA ČERVENÁ PŘESAH VAROVNÉHO PÁSU BUDE DO VÝŠKY OBRUBY 80 mm NAD VOZOVKOU
- U PŘILEHLÉ STÁVAJÍCÍ ZÁSTAVBY BUDE NA PLÁNI POD CHODNÍKEM V ŠÍŘI 0,80 M OD LÍCE RD A ZDI OPLOCENÍ POLOŽENA NOPOVÁ FÓLIE S VYTAŽENÍM U STÁVAJÍCÍ ZÁSTAVBY NA TLOUŠŤKU KONSTRUKCE CHODNÍKU

Firma :	Irena Naarová, projektování - dopravní stavby	Irena Naarová, projektování - dopravní stavby
Adresa :	Pod Horami, 330 12 Horní Bříza	Pod Horami 169 330 12 Horní Bříza IČ : 15734269 email:irena.naarova@seznam.cz tel.:723 870 098
Projektant :	Irena Naarová	
Místo stavby:	Chválenice, k.ú. Chválenice 654957, kraj: Plzeňský	
Investor :	Obec Chválenice č.p.21, 332 05 Chválenice	Formát: 2 A4 Měřítka: 1:50
Akce :	Chválenice-	Stupeň: DPS Datum : 06/2016
oprava povrchu chodníku při hlavní komunikaci I/20	Díl: B	Paré :
Obsah :	Vzorový příčný řez	Č. výkresu : 3