I/20 CHVÁLENICE, PŘELOŽKA - DUR
SO 101 - VZOROVÉ PŘÍČNÉ ŘEZY 1:50

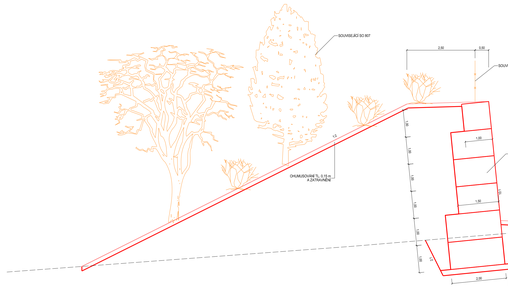

S 11,5/90 V PŘÍMÉ, V ZÁŘEZU SE ZEMNÍM VALEM

S 11,5/90 V PŘÍMÉ, V NÁSYPU

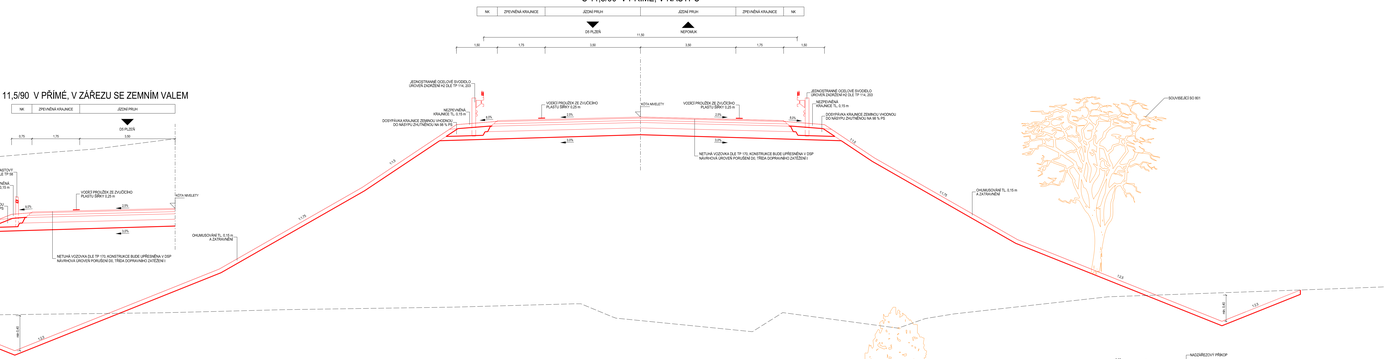

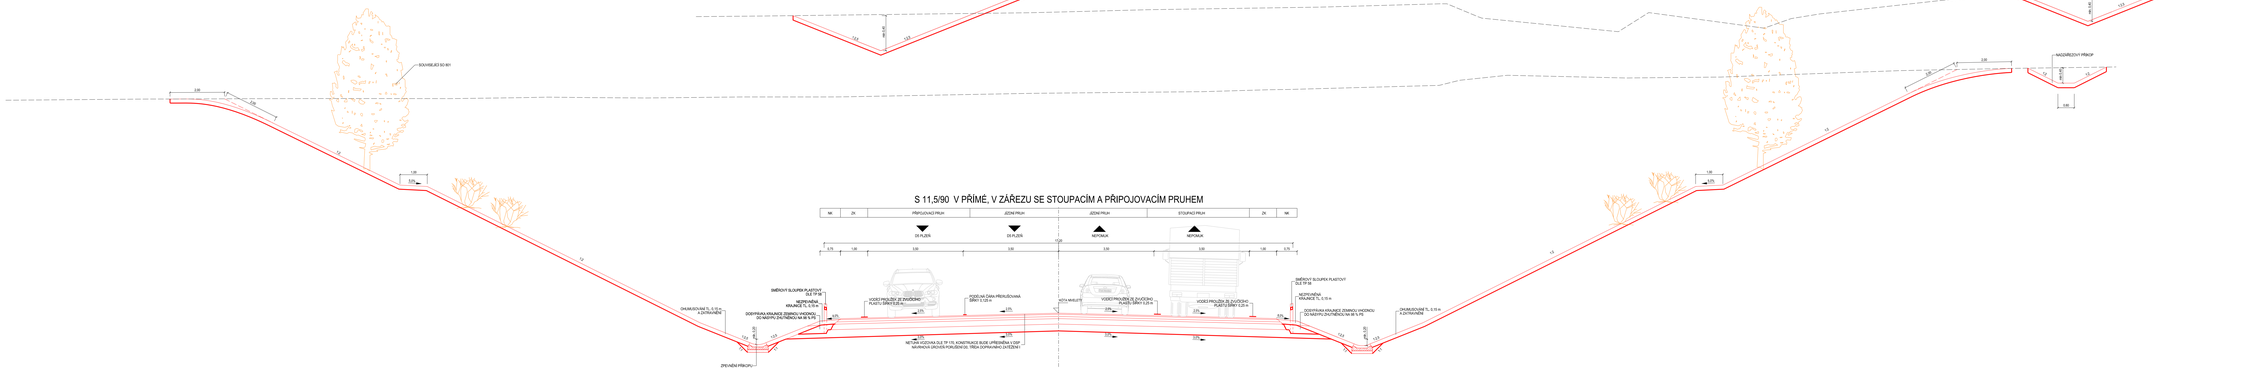

S 11,5/90 V PŘÍMÉ, V ZÁŘEZU SE STOUPACÍM A PŘIPOJOVACÍM PRUHEM

ČÁST D.1.1
SO 101

VÝŠKOVÝ SYSTÉM Bpv — SOUŘADNICOVÝ SYSTÉM S-JTSK

Číslo změny:	Obsah změny:	Datum změny:
01	-	-
02	-	-
03	-	-

Objednatel:
ŘSD ČR
Ředitelství silnic a dálnic ČR

ŘEDITELSTVÍ SILNIC A DÁLNIC
Na Pankráci 56, 145 05 Praha 4-Nusle
tel.: +420 241 041 111
e-mail: podatelna@rsd.cz

Zhotovitel:
SUDOP GROUP_Projekty menšího rozsahu_RS

Zastoupená společností:
SUDOP PRAHA a.s.
Olšanská 1a, 130 80 Praha 3
tel.: +420 267 094 111
e-mail: praha@sudop.cz

Hlavní inženýr projektu:
ING. PETR HRADIL

Asistent hlavního inženýra:
ING. LUKÁŠ SZABÓ

Projektant:
SUDOP PRAHA a.s.
Olšanská 1a, 130 80 Praha 3
tel.: +420 267 094 111
e-mail: praha@sudop.cz

Středisko:
PROJEKTOVÉ STŘEDISKO PLZEŇ

Vedoucí střediska:	Odpovědný projektant:	Vypracoval:	Kontroloval:
ING. EVA HELLER	NADĚŽDA KRÁKOROVÁ	NADĚŽDA KRÁKOROVÁ	ING. PETR VALEŠ

Název akce:	Číslo zakázky:
I/20 CHVÁLENICE, PŘELOŽKA - DÚR + IČ	19-079.230
	Projektový stupeň: DÚR
Část:	Datum: 09/2021
OBJEKTY POZEMNÍCH KOMUNIKACÍ	Číslo části: D.1.1
Název přílohy:	Měřítko: 1:50 — Počet listů: 18 A4
SO 101 **VZOROVÉ PŘÍČNÉ ŘEZY**	Číslo přílohy: **1.2**

Copyright © SUDOP PRAHA a.s. Tento výkres je chráněn podle autorského zákona č. 121/2000 Sb. Bez písemného souhlasu autora nesmí být výkres kopírován, rozmnožován, upravován, ani jinak užíván.