VYPRACOVAL	KONTROLOVAL	ZODP. PROJ.	HIP
Radka MRKÁČKOVÁ	Ing.J.Malá	Ing. P. PLICHTA	Ing.J.Malá

PROVOD inž. spol. s r.o.
V Podhájí 226/28
400 01 Ústí n/L
tel.: 475 201 580
provod@provod.cz
http://www.provod.cz

INVESTOR: obec Chválenice, č.p.21, 332 05 Chválenice

STAVBA:

CHVÁLENICE - VODOVOD

OBSAH:

PODROBNÁ SITUACE - 6.část

FORMÁT	A4	ČÍSLO PARÉ
STUPEŇ	DSPS	
DATUM	07/2020	
MĚŘÍTKO	1 : 500	
kótováno v	mm	
Č. ZAKÁZKY	04/072	
Č. VÝKRESU	SS_02-6	
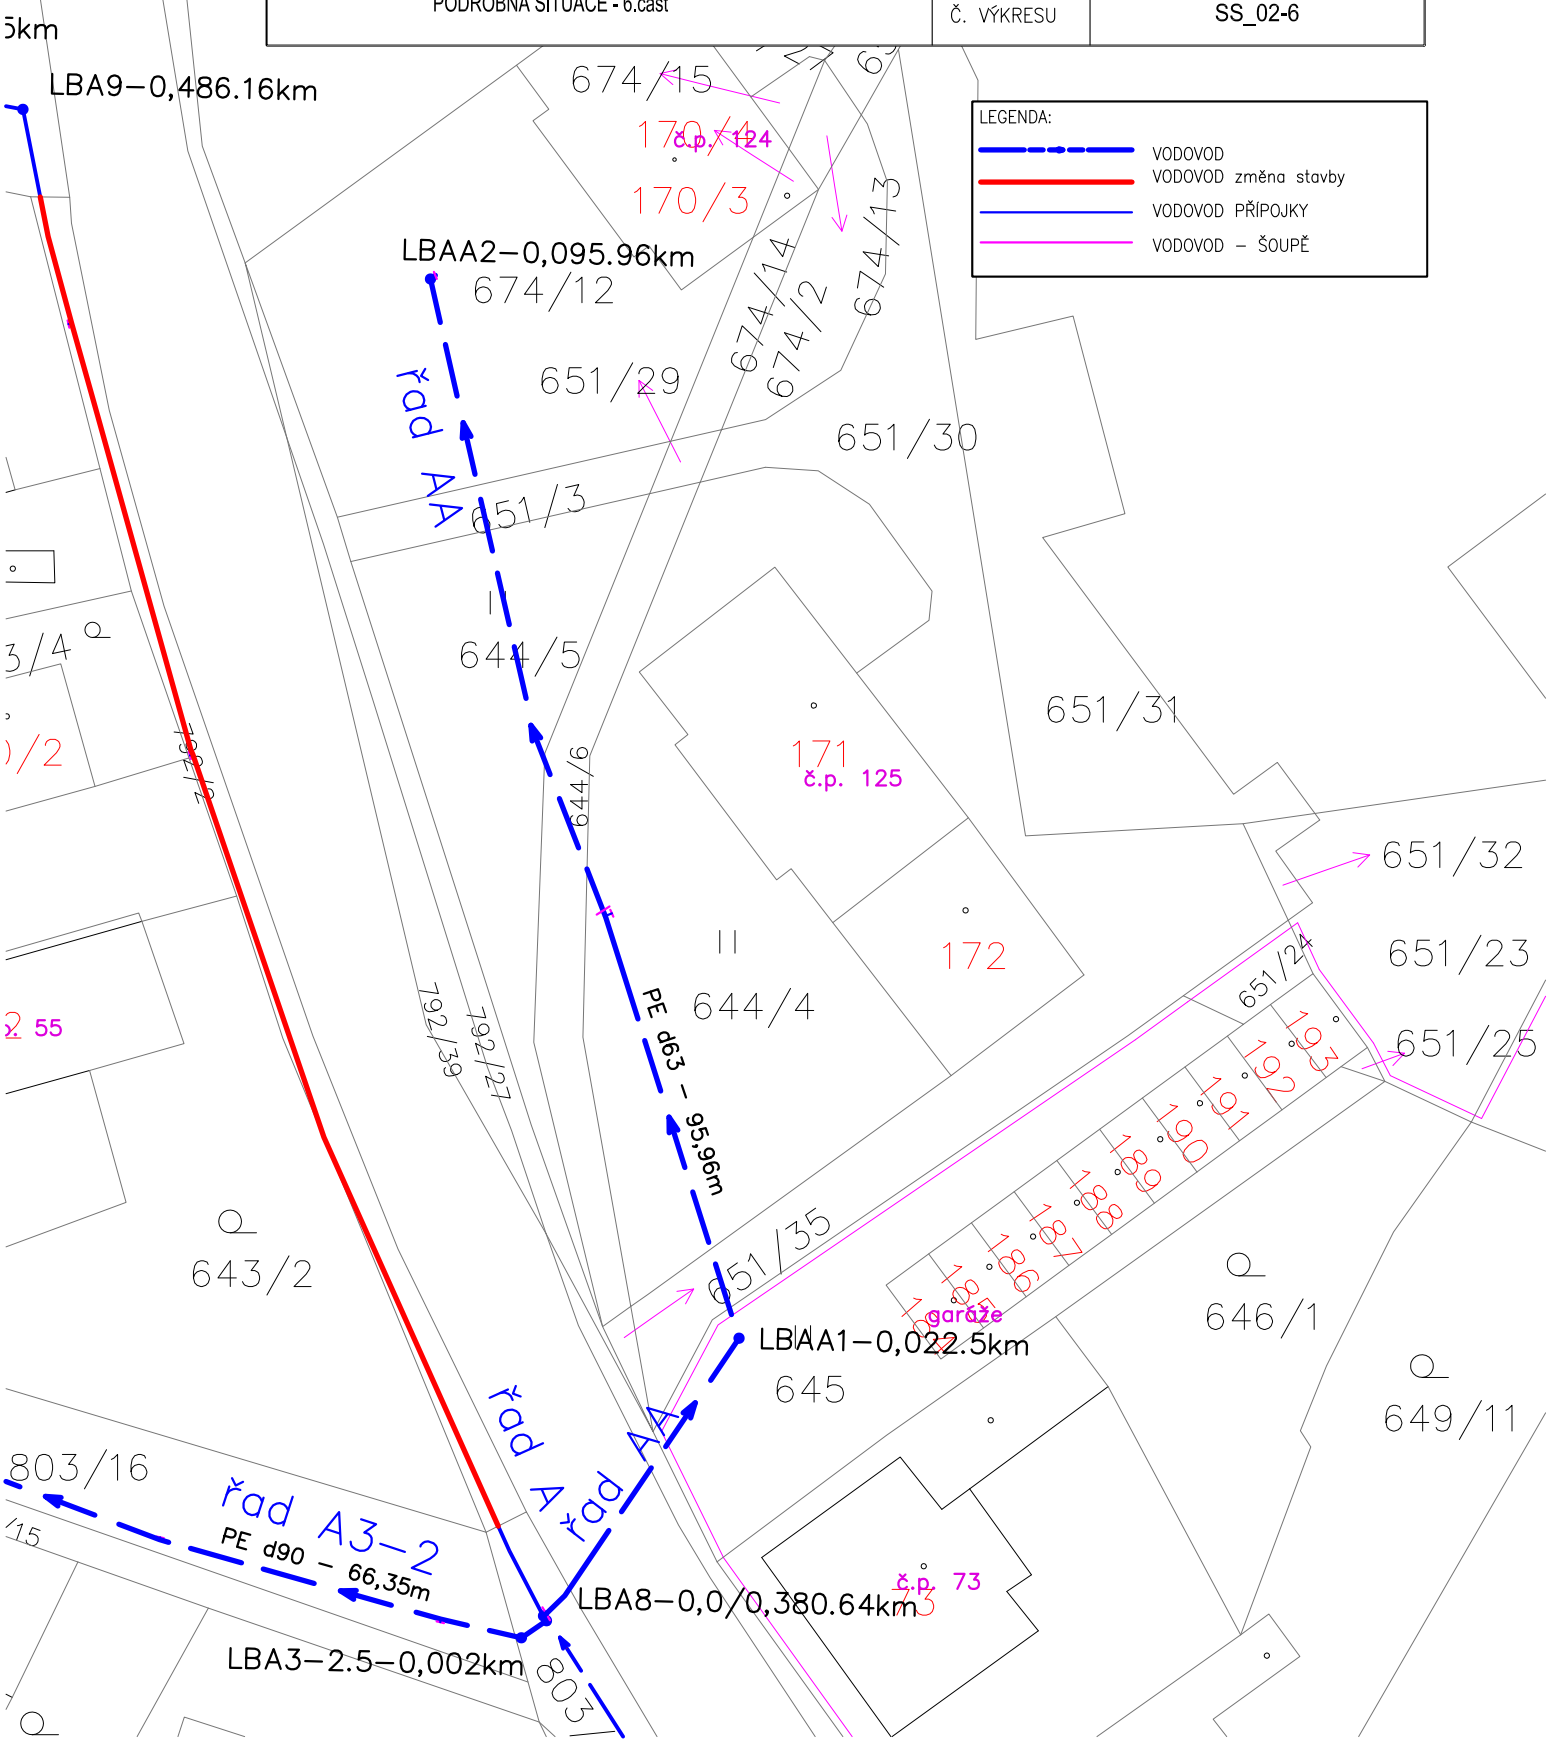
LEGENDA:
- VODOVOD
- VODOVOD změna stavby
- VODOVOD PŘÍPOJKY
- VODOVOD – ŠOUPĚ