


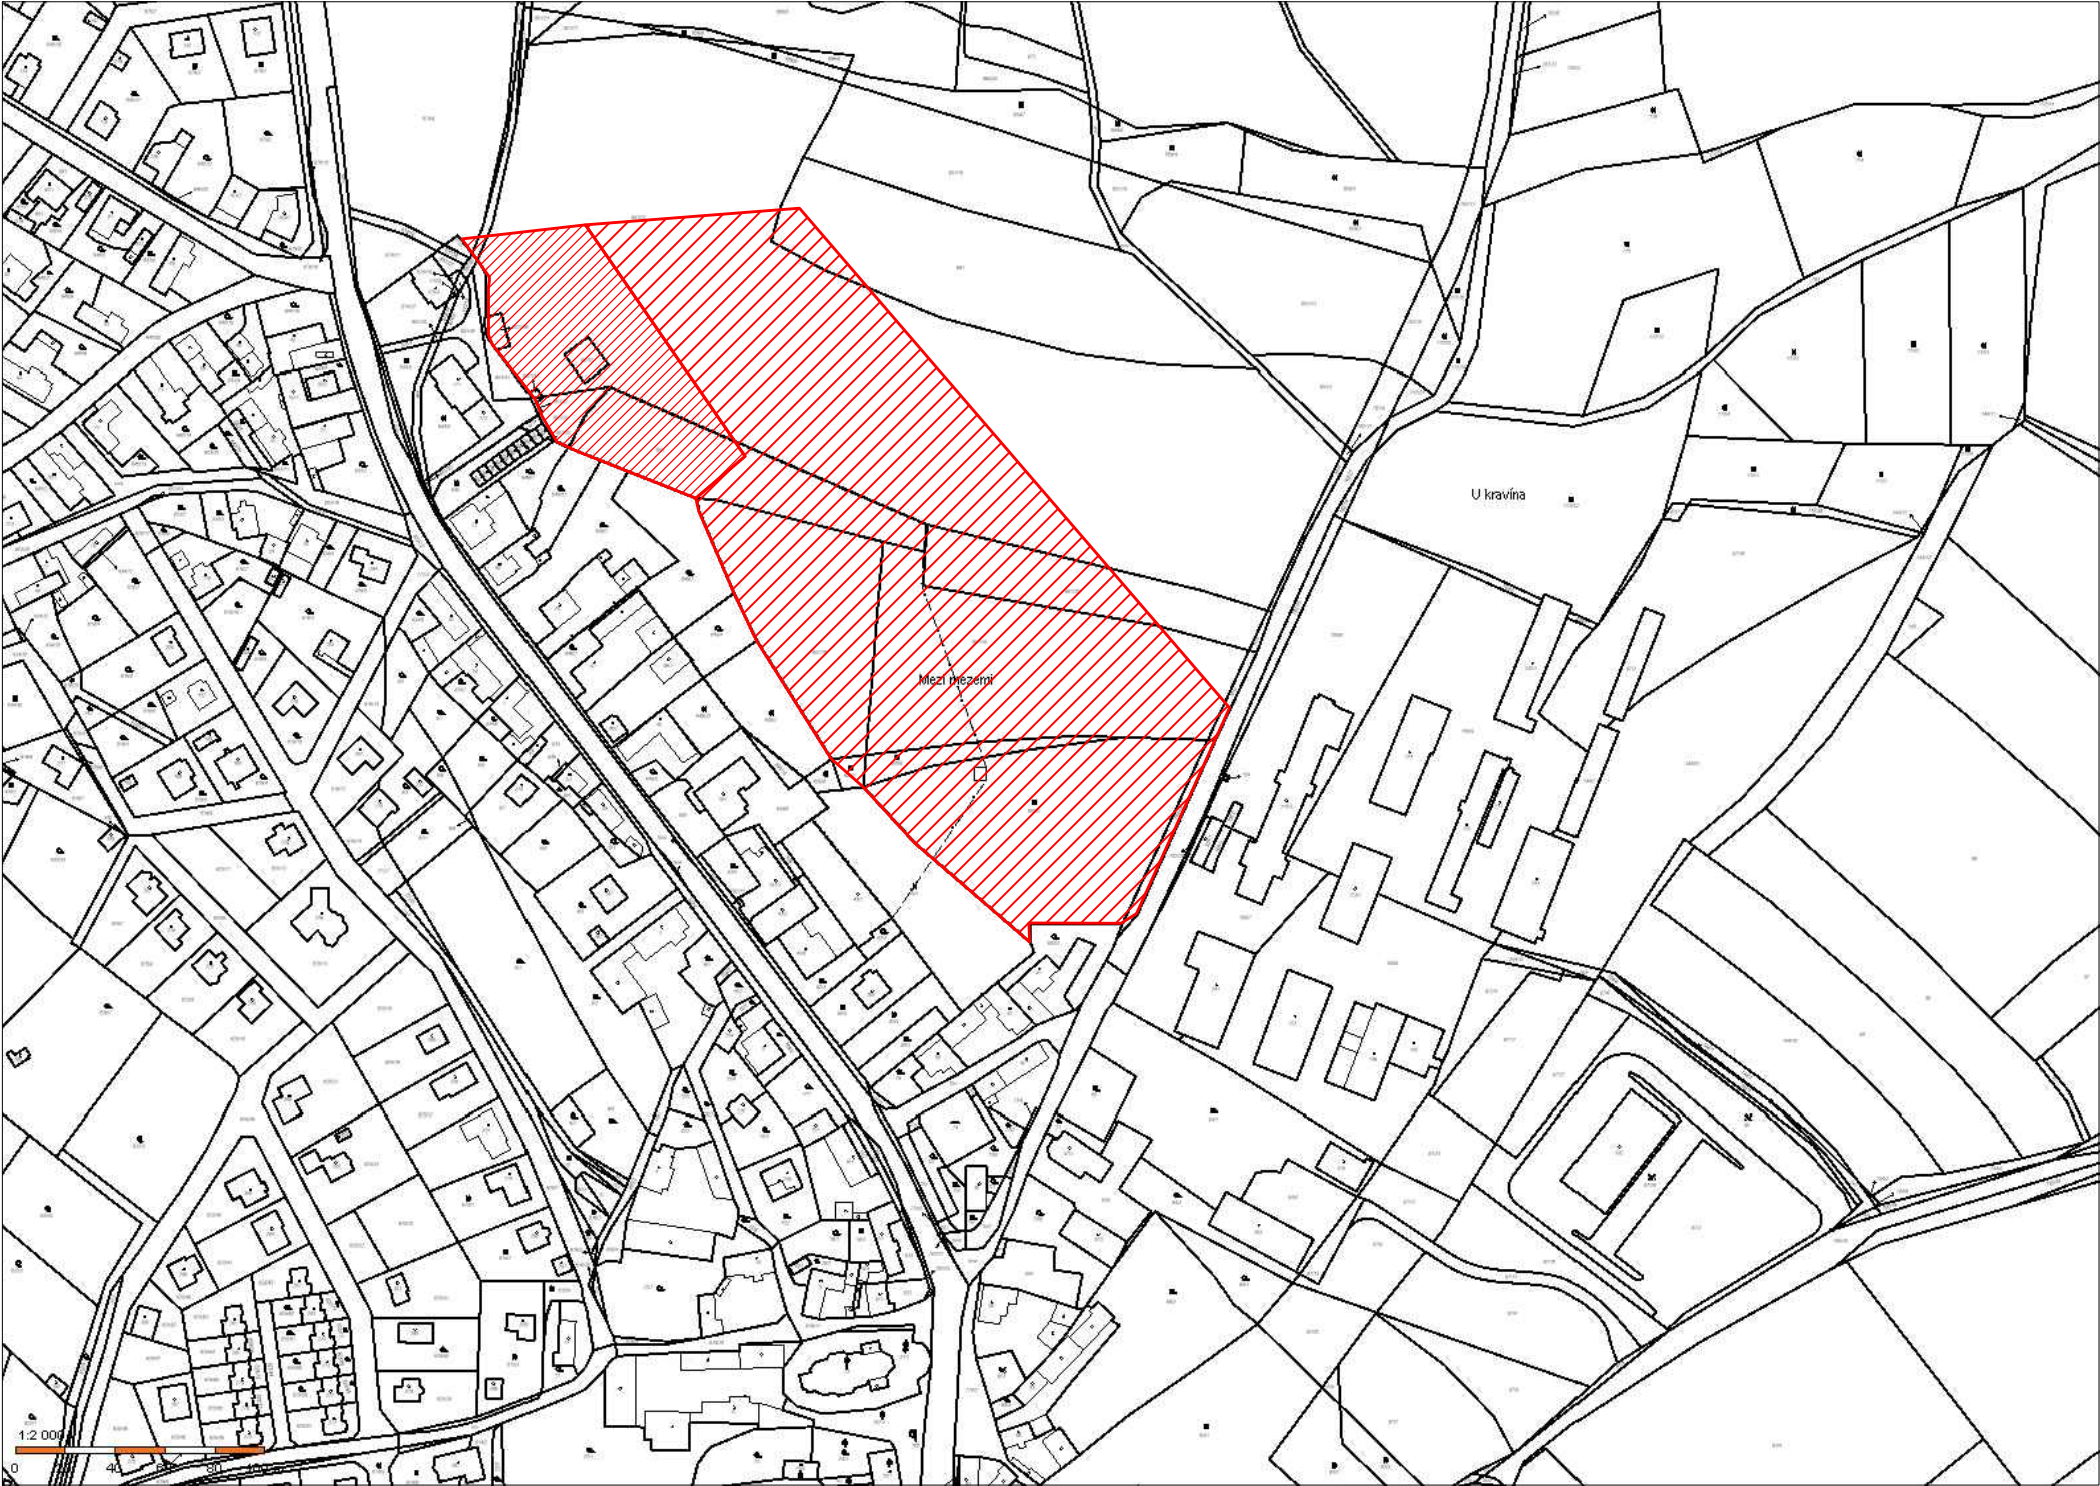

Firma:	Ing.arch. Lubomír Korčák	Ing.arch. Lubomír Korčák
Adresa:	Chválenice 17, 33205 Chválenice	Chválenice 17
Vypracoval:	Ing. arch. Jitka Rábová	332 05 Chválenice
Odpovědný projektant:	Ing. arch. Martin Kondr	IČ: 72114606
obec: Chválenice; k.ú. Chválenice [654957], okres: Plzeň-jih		
Místo:		
Magistrát města Plzně, odbor stavebně správní	Zakázka:	Měřítko: 1:5 000
Škroupova 4, 306 32 Plzeň	Formát: 2x A4	Datum: 06/2023
Pořizovatel:	Stupeň: US	Paré:
Akce: Územní studie Chválenice – lokalita z5	Číslo výkresu	
Obsah: KATASTRÁLNÍ SITUACE	01b	