


- LEGENDA:**
- Fyzická osoba
 - Právnícká osoba
 - Obec
 - Kraj
 - Česká republika
 - Více typů vlastníků
 - Kasárny nemovitost
 - Samotné trati
- 1 : 5.200**



Ministerstvo dopravy
Státní fond dopravní
infrastruktury

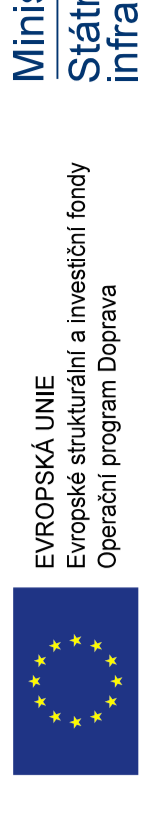

EVROPSKÁ UNIE
Evropské strukturální a investiční fondy
Operační program Doprava

SOURADNICOVÝ SYSTÉM S-JTSK

Číslo změny:	Objekt změny:	Datum změny:
01	-	-
02	-	-
03	-	-

Investor: SUDOP PRAHA a.s.
OBJEKTY A INVESTICE A.S.

Vedoucí služebníka: SUDOP PRAHA a.s.
Hlavní inženýr projektu: ING. MARTIN VACHTL
Oklanská tř. 130 80 Praha 3
Tel.: +420 267 094 111
Guarant profese: ING. PETR OKRUHLICA
e-mail: praha@sudop.cz

Středisko: INŽENÝRINGU A GEODÉZIE
Vedoucí střediska: Ing. Petr Okružlica
ING. ROMAN ČTEK
Výpracoval: Ing. Petr Okružlica
Kontroloval: Ing. Martin Čížinský
ING. MARTIN ČÍŽINSKÝ

Číslo směrnice: 17-259,205
Projektový stupeň: ZE
Datum: 09/2017
Číslo účel: A.
Měřítko: 1:1000
Pročet formátů: 6 A4
Číslo přílohy: A.11

Název akce: I/20 Chvalenice, průtah - zjednodušený ZE
Název přílohy: A. Zjednodušený záborový elaborát

VÝKRES KM 10.800 - 12.180

Číslo přílohy: A.11