I/20 PŘELOŽKA SILNICE V ÚSEKU D5 - SEČ

II. ETAPA 1 : 5 000

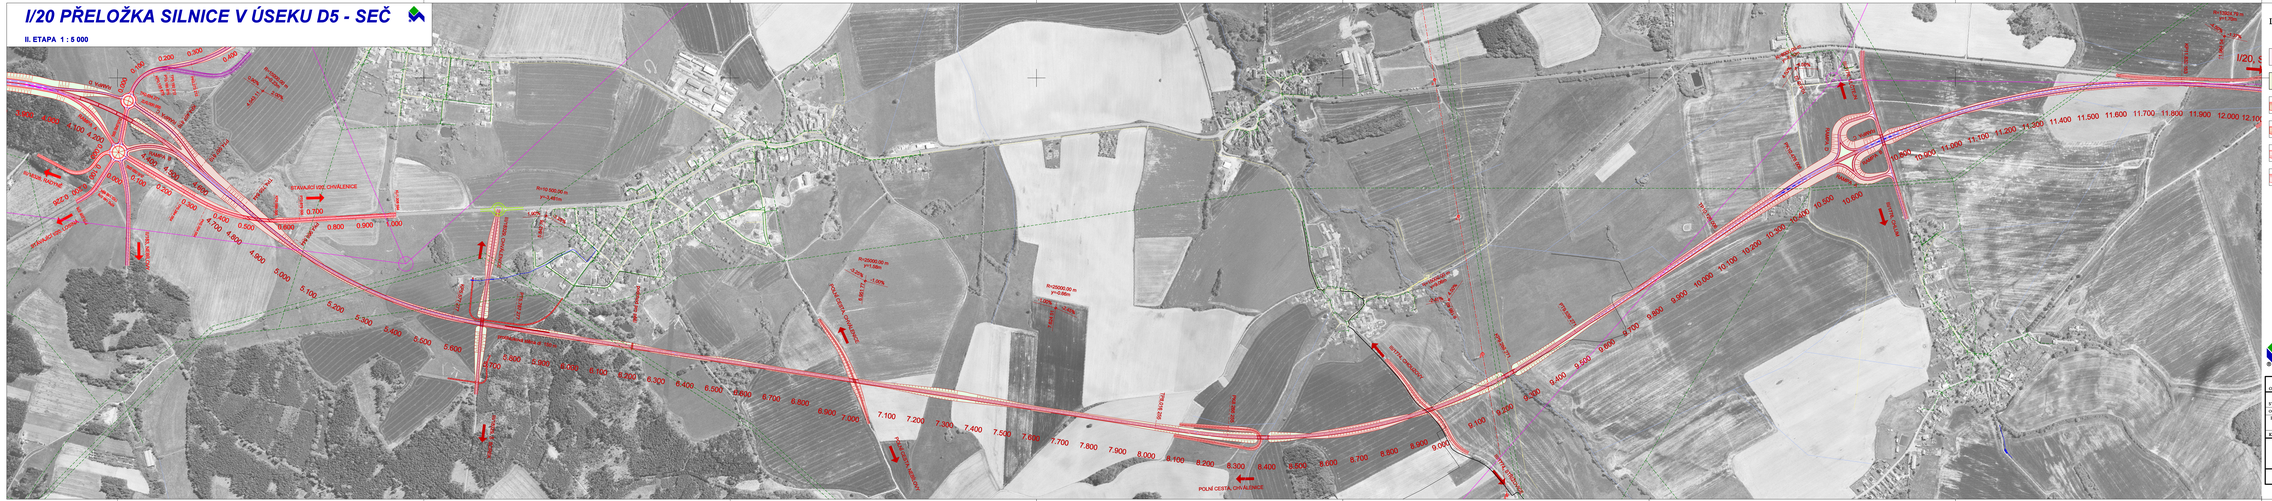
I/20
STAVAJÍCÍ IZE OPS/LENGE
POLNÍ CESTA OPS/ALENGE
POLNÍ CESTA OPS/ALENGE
POLNÍ CESTA OPS/AL