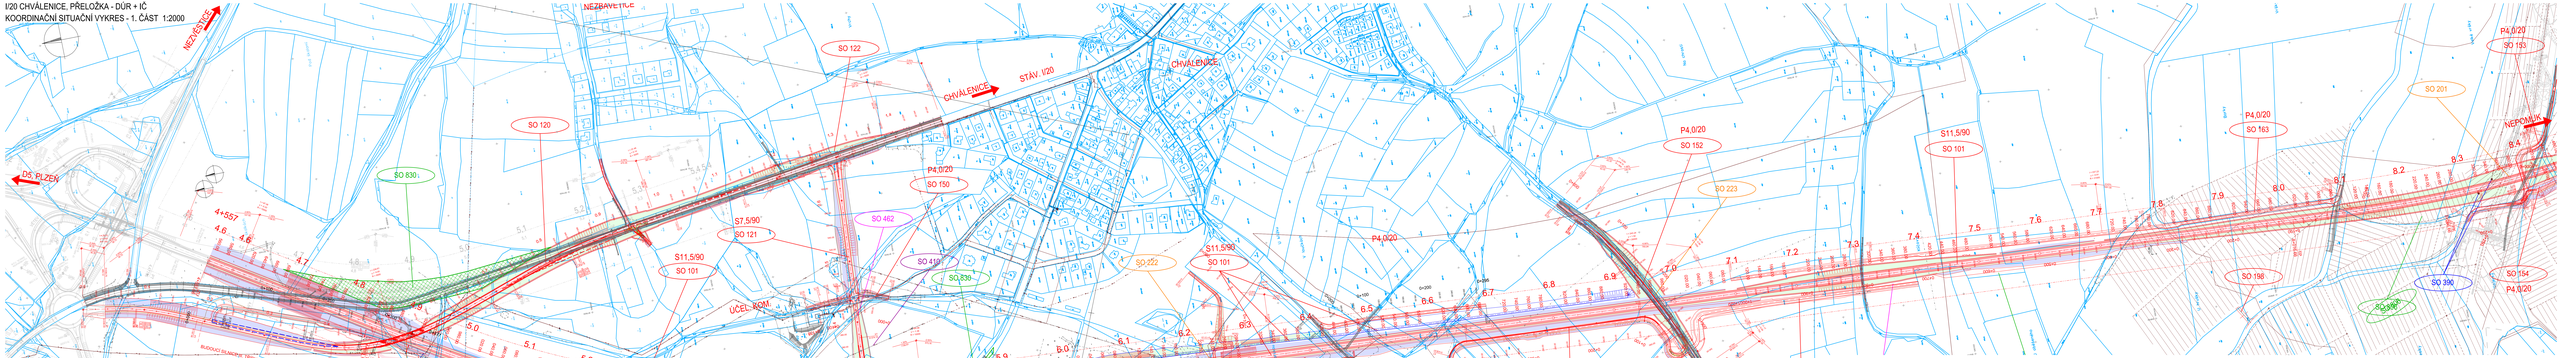

POZNÁMKY:

1. PŘEDMĚTEM VYTÝČENÍ JSOU ČÍSLA BODŮ DLE ČSN 730405-1, ČSN 730405-2.
PRO VYTÝČENÍ BUDE POUŽITA PLATNÁ A ÚŘEDNĚ VYTÝČOVACÍ SÍŤ STAVBY.

2. LOKÁLNÍ A DOČASNÝCH SÍTÍ EXISTUJÍCÍCH POSLUŽENÍ PŘED ZAHÁJENÍM VLASTNÍHO VÝKOPU, JEJICH ZJIŠTĚNÍ A PŘÍPADNÉ PŘELOŽENÍ ZAJISTÍ ZHOTOVITEL. ZHOTOVITEL PROVEDE VYTÝČENÍ TRASY POZEMNÍHO VEDENÍ A DODRŽÍ OCHRANNÉ PÁSMO A POZEMKY V ČINNÉ OCHRANNÉM PÁSMU.

3. OCHRANNÁ A BEZPEČNOSTNÍ PÁSMA:

Ochranná pásma silnic a dálnic (pou. dle zákona č. 13/1997 Sb. §30 následující:	
SILNICE I. TŘ.	100 m (od osy přilehlého úzkého pásu nebo osy vozovky)
OSTATNÍ SILNICE I. TŘ., MK s TŘEV	50 m (od osy vozovky nebo osy přilehlého úzkého pásu)
SILNICE II. A III. TŘ. a VMK E, TŘ.	15 m (od osy vozovky nebo osy přilehlého úzkého pásu)

Ochranná pásma stávajících vedení pou. dle zákona č. 458/2000 Sb. §46 následující:

NAPĚTÍ DO 1 kV	1 m (od krajního vodiče)
NAPĚTÍ NAD 1 kV DO 35 kV VČETNĚ	7 m (od krajního vodiče)
NAPĚTÍ NAD 35 kV DO 110 kV VČETNĚ	12 m (od krajního vodiče)
NAPĚTÍ NAD 110 kV DO 220 kV VČETNĚ	15 m (od krajního vodiče)
NAPĚTÍ NAD 220 kV DO 400 kV VČETNĚ	20 m (od krajního vodiče)
NAPĚTÍ NAD 400 kV	35 m (od krajního vodiče)
Elektro podzemní vedení:	
SDĚLOVACÍ KABELOVÁ VEDENÍ MÍSTNÍ ČÁLKOVÁ	1,5 m (od krajního kabelu)
SILNOPROUDÁ VEDENÍ DO 110 kV VČETNĚ	1 m (po obou stranách krajního kabelu)
SILNOPROUDÁ VEDENÍ NAD 110 kV VČETNĚ	2 m (po obou stranách krajního kabelu)
O metru, nebo kab nadzemního tř mtg (TEM, ak ochranná pásma stanovují podle uvedených předpisů)	

Ochranná pásma vodovodních řadů a kanalizačních stok (pou. dle zákona č. 274/2001 Sb. §23 následující:

VODOVODNÍ POTRUBÍ DO 500 VČETNĚ	1,5 m (od osy potrubí)
VODOVODNÍ POTRUBÍ NAD 500	2,5 m (od osy potrubí)
KANALIZACE DO DN 500 VČETNĚ	1,5 m (od osy stoky)
KANALIZACE NAD DN 500	2,5 m (od osy stoky)
Ochranná pásma dopravních zařízení (pou. dle zákona č. 458/2000 Sb. §46 následující:	
SDĚLOVACÍ ZAŘÍZENÍ	1 m (od podpěry)
OSTATNÍ PLOCHY A TECHNOLOGICKÉ OBJEKTY	4 m (od podpěry)

LEGENDA:

- ASFALT VOZOVKA
- ŽELEZNIČNÍ SVRŠEK, NEZP. KRAJNICE
- NÁSYPY
- ZÁŘEZ
- ZELENÁ OLAŽBA
- TERÉNNÍ ÚPRAVY
- OPĚRNÉ ZDI, GABIONY
- REKULTIVACE ZRUŠENÝCH KOMUNIKACÍ
- HRANICE PARCEL KN
- HRANICE KATASTRÁLNÍCH ÚZEMÍ
- NÁVRH KOMUNIKACE
- NOVÉ NAVŽENÉ OCHRANNÁ PÁSMA KOMUNIKACÍ
- NÁVRH ODVODNĚNÍ
- KOORDINOVANÉ STAVBY
- ZAMĚŘENÍ STÁVAJÍCÍHO STAVU
- HRANICE TRVALÉHO ZÁBORU STAVBY
- HRANICE DOČASNÉHO ZÁBORU STAVBY NAD 1 ROK
- HRANICE DOČASNÉHO ZÁBORU STAVBY DO 1 ROKU

SEZNAM STAVEBNÍCH OBJEKTŮ

Řada SO – OBJEKTY POZEMNÍCH KOMUNIKACÍ
SO 101 - PŘELOŽKA SIL. I/20
SO 111 - MÍSTNÍ KOMUNIKACE
SO 111 - MÍSTNÍ KOMUNIKACE K NEMOCNICI SMĚR CHLUM
SO 120 - NAPOJENÍ NA MÍSTNÍ KOMUNIKACE
SO 121 - PŘELOŽKA SIL. III/18329
SO 122 - ÚPRAVY NA STÁV. SIL. I/20
SO 123 - ÚPRAVY SIL. III/1774
SO 124 - ÚPRAVA SIL. III/1774
SO 150 - POLNÍ CESTA V KM 0,000 (KOLÍ)
SO 151 - POLNÍ CESTA V KM 0,000 (K VODOJEMU)
SO 151 - POLNÍ CESTY V KM 0,6 - 7,4 VPRAVO
SO 152 - POLNÍ CESTA V KM 1,0
SO 153 - POLNÍ CESTA V KM 0,4
SO 154 - POLNÍ CESTA V KM 0,4-0,9 VPRAVO
SO 155 - POLNÍ CESTA V KM 0,138-0,76 VLEVO
SO 156 - POLNÍ CESTA V KM 0,138-0,76 VPRAVO
SO 157 - POLNÍ CESTA V KM 0,56 DO KOLÍ
SO 158 - POLNÍ CESTA V KM 0,64-1,0 VPRAVO
SO 159 - POLNÍ CESTA V KM 0,3 - 0,5 A 0,6-0,9
SO 160 - POLNÍ CESTA V KM 0,3 - 0,4 VPRAVO
SO 161 - POLNÍ CESTA V KM 0,3 - 0,4 VPRAVO
SO 162 - POLNÍ CESTA V KM 0,3 - 0,5 VPRAVO
SO 163 - POLNÍ CESTA V KM 0,6 - 0,7 VLEVO
SO 170 - PROVIZORNÍ KOMUNIKACE E01
SO 171 - PROVIZORNÍ PŘÍSTUP NA POZEMKY
SO 190 - ÚKO SILNICE II. TŘÍDY
SO 191 - ÚKO SILNICE III. TŘÍDY
SO 196 - ÚPRAVY V DOTČENÝCH KOMUNIKACÍ
SO 197 - DOPRAVNÍ ZNAČENÍ VE SPRÁVĚ ŘSD
SO 198 - DOPRAVNÍ ZNAČENÍ DOTČENÝCH SPRÁVCŮ
SO 199 - SJEZDY NA POZEMKY

Řada SO – MOSTNÍ OBJEKTY A ZDI
SO 201 - MOST PŘES POLNÍ CESTU V KM 0,4
SO 202 - MOST PŘES SILNICI III/1774
SO 203 - MOST PŘES MOKŘINSKÝ A OLŠEŇSKÝ POTOK
SO 220 - MOST PŘES BEZEJMENNÝ
SO 221 - NÁJEZD SIL. III/18329
SO 222 - LÁVKA PRO PĚŠÍ A CYKLISTY
SO 223 - NÁHLEDOVÁ ZEĎ OCELTÝ SO 152 V KM 0,971
SO 224 - NÁJEZD SIL. III/1774 (MOK CHLUM)

Řada SO – VODOHOSPODÁŘSKÉ OBJEKTY
SO 301 - ÚSTÍCÍ KA KANALIZACE V KM 0,000 - KM 0,180
SO 302 - PŘELOŽKA VODOVODU V KM 0,000
SO 340 - PŘELOŽKA VODOVODU V KM 0,400
SO 380 - SEGMENTOVÁ NÁDRŽ V KM 0,180 VČETNĚ PŘÍPOJKU
SO 381 - ÚPRAVA STÁLÉ KLEČÍ V MELIORACI
SO 399 - ZPLDĚNÍ STUDNY V KM 0,350

Řada SO – SILOVÁ VN A NÍZK.(LOKÁLNÍ OBJEKTY
SO 401 - PŘELOŽKA VVN V KM 0,240 SO 101
SO 402 - PŘELOŽKA VVN V KM 0,600 SO 101
SO 403 - PŘELOŽKA VVN V KM 0,239 SO 101
SO 460 - PŘELOŽKA VVN V KM 0,000 SO 101
SO 461 - PŘELOŽKA VN V KM 0,740
SO 462 - PŘELOŽKA VEDENÍ ČETBA 1 KM 0,460 SO 101
SO 463 - PŘELOŽKA VEDENÍ ČETBA 1 KM 0,600 SO 101
SO 483 - OPTICKÉ TRUBKY PRO KRAJSKOU SÍŤ CANELNET
SO 485 - PŘÍPOJKA VODNÍ NN PRO ZASTÁVKU BUS
SO 487 - VE TEPLOVÁRNĚ
SO 490 - PŘELOŽKA VEDENÍ (DOTČENÉ DISPEČKY)

Řada SO – OBJEKTY ÚPRAVY VODOTEČÍ
SO 810 - VÝLOŽNÍ ÚPRAVY
SO 811 - VÝLOŽNÍ ÚPRAVY JMÉ BPŘÍKOPU
SO 815 - PŘÍPRAVA A PLOCH TRVALÉHO A DOČASNÉHO ZÁBORU
SO 830 - REKULTIVACE

Řada SO – OSTATNÍ OBJEKTY
SO 301 - ÚSTÍCÍ KA KANALIZACE V KM 0,000 - KM 0,180
SO 302 - PŘELOŽKA VODOVODU V KM 0,000
SO 340 - PŘELOŽKA VODOVODU V KM 0,400
SO 380 - SEGMENTOVÁ NÁDRŽ V KM 0,180 VČETNĚ PŘÍPOJKU
SO 381 - ÚPRAVA STÁLÉ KLEČÍ V MELIORACI
SO 399 - ZPLDĚNÍ STUDNY V KM 0,350

Řada SO – SILOVÁ VN A NÍZK.(LOKÁLNÍ OBJEKTY
SO 401 - PŘELOŽKA VVN V KM 0,240 SO 101
SO 402 - PŘELOŽKA VVN V KM 0,600 SO 101
SO 403 - PŘELOŽKA VVN V KM 0,239 SO 101
SO 460 - PŘELOŽKA VVN V KM 0,000 SO 101
SO 461 - PŘELOŽKA VN V KM 0,740
SO 462 - PŘELOŽKA VEDENÍ ČETBA 1 KM 0,460 SO 101
SO 463 - PŘELOŽKA VEDENÍ ČETBA 1 KM 0,600 SO 101
SO 483 - OPTICKÉ TRUBKY PRO KRAJSKOU SÍŤ CANELNET
SO 485 - PŘÍPOJKA VODNÍ NN PRO ZASTÁVKU BUS
SO 487 - VE TEPLOVÁRNĚ
SO 490 - PŘELOŽKA VEDENÍ (DOTČENÉ DISPEČKY)

Řada SO – OBJEKTY ÚPRAVY VODOTEČÍ
SO 810 - VÝLOŽNÍ ÚPRAVY
SO 811 - VÝLOŽNÍ ÚPRAVY JMÉ BPŘÍKOPU
SO 815 - PŘÍPRAVA A PLOCH TRVALÉHO A DOČASNÉHO ZÁBORU
SO 830 - REKULTIVACE

KLAD LISTŮ:

ČÁST C

VÝŠKOVÝ SYSTÉM Bpv — SOUŘADNICOVÝ SYSTÉM S-JTSK

Č. zm.	popis	datum změny
1	-	-
2	-	-
3	-	-
4	-	-
5	-	-

Objednatel:
ŘSD ČR
ŘEDITELSTVÍ SILNIC A DÁLNIC
Na Pankráci 56, 140 00 Praha 4-Nusle
tel.: 241 041 111
e-mail: podatelna@rsd.cz

Zhotovitel:
SUDOP GROUP_Projekty menšího rozsahu_RS
SUDOP PRAHA
METROPROJEKT
PUDIS
Zodpovědný spolupracovník SUDOP PRAHA a.s.
Olšanská 1a, 130 80 Praha 3
tel.: +420 251 090 111
e-mail: prahe@sudop.cz
Hlavní inženýr projektu: ING. PETR HRADIL
Autorský dozor/ko inženýra: ING. LUKÁŠ SZABÓ

Projektant:
SUDOP PRAHA
SUDOP PRAHA a.s.
Olšanská 1a, 130 80 Praha 3
tel.: +420 251 090 111
e-mail: praha@sudop.cz

Oddělení: PROJEKTOVÉ STŘEDISKO PLZEŇ
Vedoucí oddělení: ING. OTA HELLER
Zpracovatel: ING. LUKÁŠ SZABÓ
Kontrolovал: ING. LUKÁŠ SZABÓ
Kontrolovал: ING. PETR HRADIL

Název akce: **I/20 CHVÁLENICE, PŘELOŽKA - DÚR + IČ**
Část: SITUAČNÍ VÝKRESY
Název přílohy: **KOORDINAČNÍ SITUAČNÍ VÝKRES - 1. ČÁST**

Číslo zakázky: 19-079-230
Projektový stupeň: DÚR
Datum: 09/2021
Číslo části: C
Měřítko: 1:2 000
Počet listů: - v.l.
Číslo přílohy: **2.1**

COPYRIGHT: Tato dokumentace je majetkem SUDOP PRAHA a.s. a podléhá ochraně podle autorského zákona. Bez souhlasu autora nesmí být kopírována, rozmnožována ani jakýmkoliv způsobem zpřístupněna třetím osobám.