I/20 CHVÁLENICE, PŘELOŽKA - DÚR + IČ
KOORDINAČNÍ SITUAČNÍ VÝKRES - 1. ČÁST 1:2000

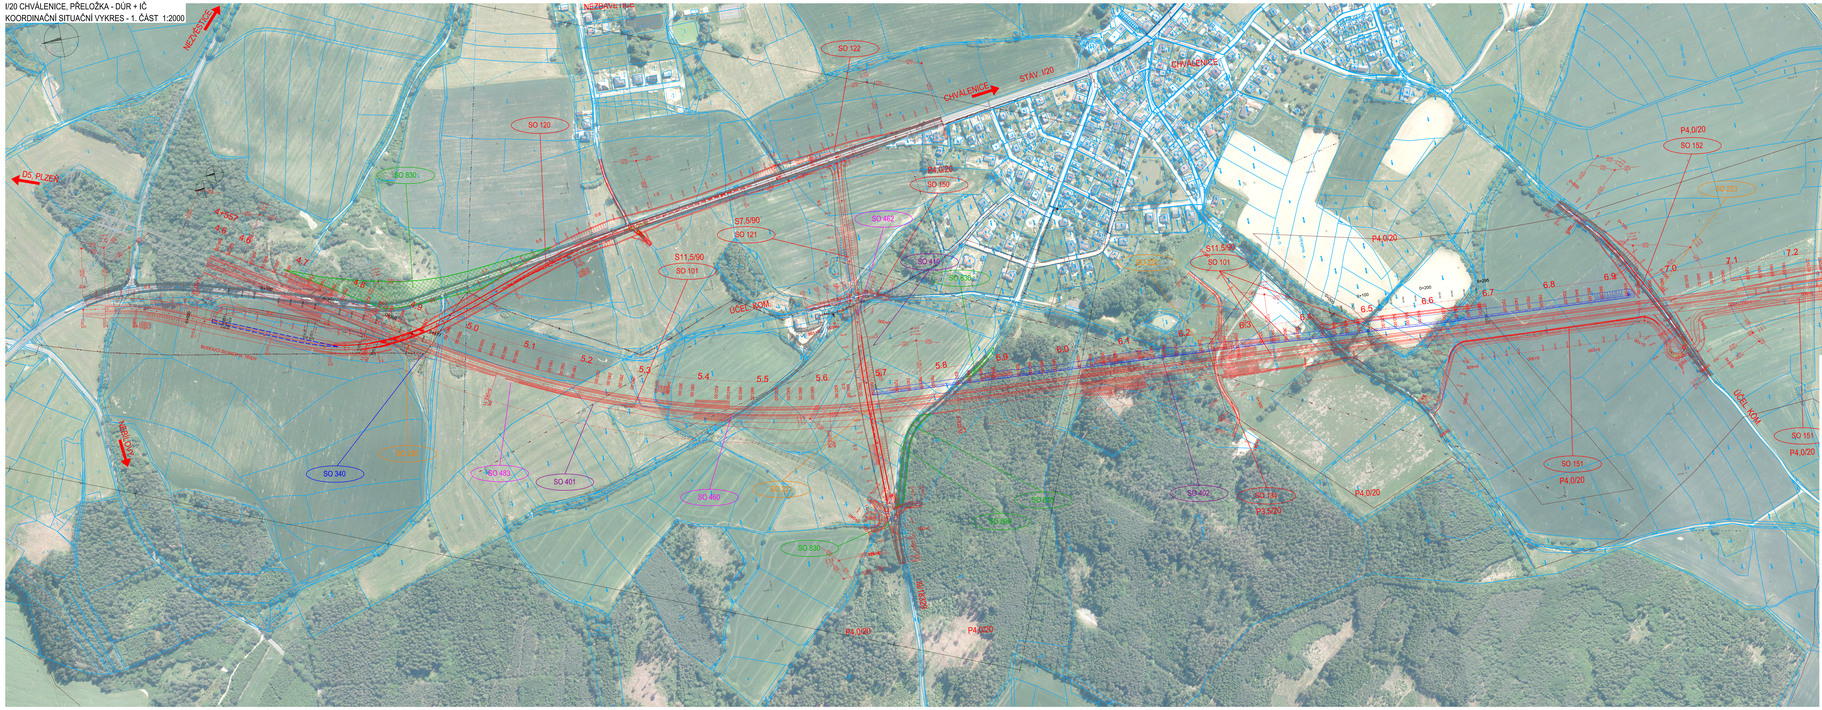
NEZAVISLICE
CHVÁLENICE
STAV. I/20
DS. PLZEŇ
ÚČEL. KOM.
SO 120
SO 122
SO 830
SO 121
SO 101
SO 340
SO 401
SO 402
SO 403
SO 150
SO 151
SO 152
SO 163
SO 198
SO 201
SO 153
SO 154
SO 300
P4.0/20
S7.5/90
S11.5/90
S11.5/90
S11.5/90
P3.5/20
P4.0/20
P4.0/20
P4.0