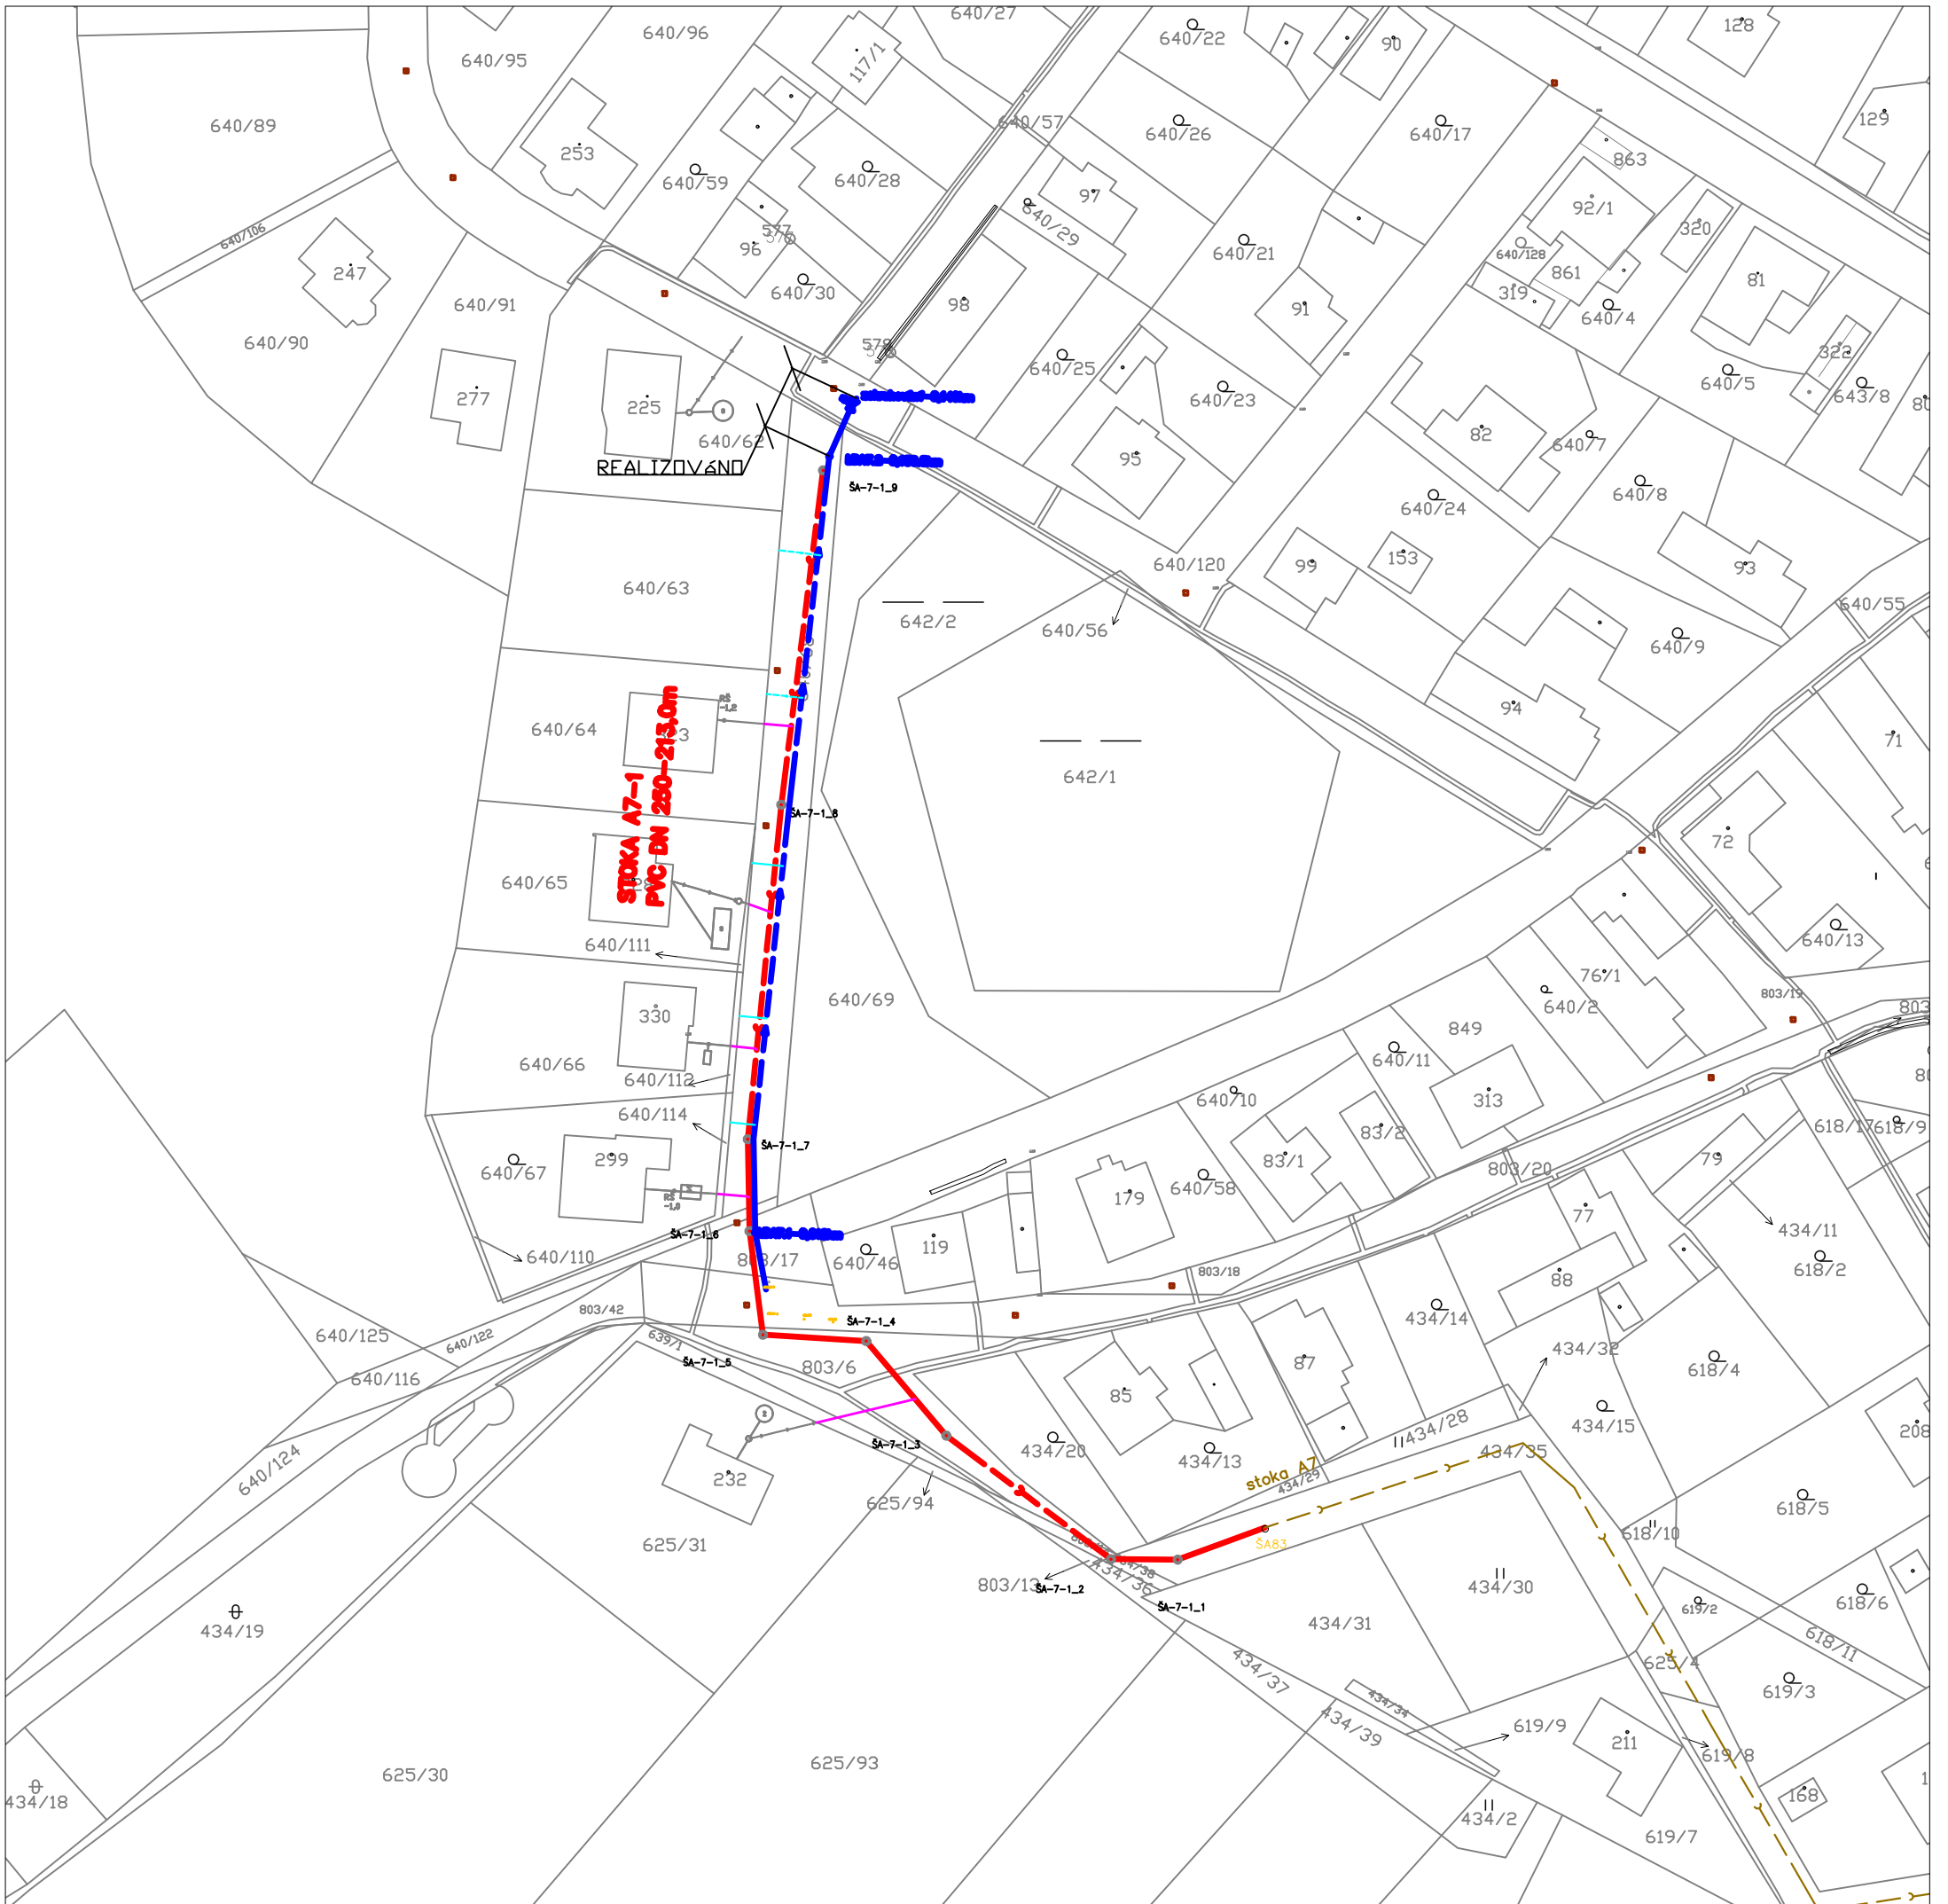

LEGENDA

NAVRŽENÉ INŽ. SÍTĚ

- KANALIZACE GRAVITAČNÍ
- KANALIZACE TLAKOVÁ
- VODOVOD
- KANALIZAČNÍ ODBOČKA
- VODOVODNÍ ODBOČKA

STÁVAJÍCÍ INŽ. SÍTĚ

- KANALIZACE SPLAŠKOVÁ

VYPRACOVAL	KONTROLOVAL	ZODP. PROJ.	HIP
Radka MRKÁČKOVÁ	Ing.J.Malá	Ing. P. PLICHTA	Ing.J.Malá

MaG města Plzně, odbor stavebně správní, Škroupova 4, Plzeň

INVESTOR: Obec Chválenice, Chválenice 21, 332 05 Chválenice

STAVBA: Chválenice - kanalizace II. etapa a dostavba vodovodu

OBSAH: Místní část Chválenice
SITUACE KATASTRÁLNÍ MAPA
STOKA A 7-1, VODOVODNÍ ŘAD A7

V Podhájí 226/28
400 01 Ústí n/L
tel.: 475 201 580
provod@provod.cz
http://www.provod.cz

FORMÁT	2xA4
STUPEŇ	DPS
DATUM	09/2022
MĚŘÍTKO	1:1000
kótováno v	mm
Č. ZAKÁZKY	637
Č. VÝKRESU	C2.1

ČÍSLO PARÉ