


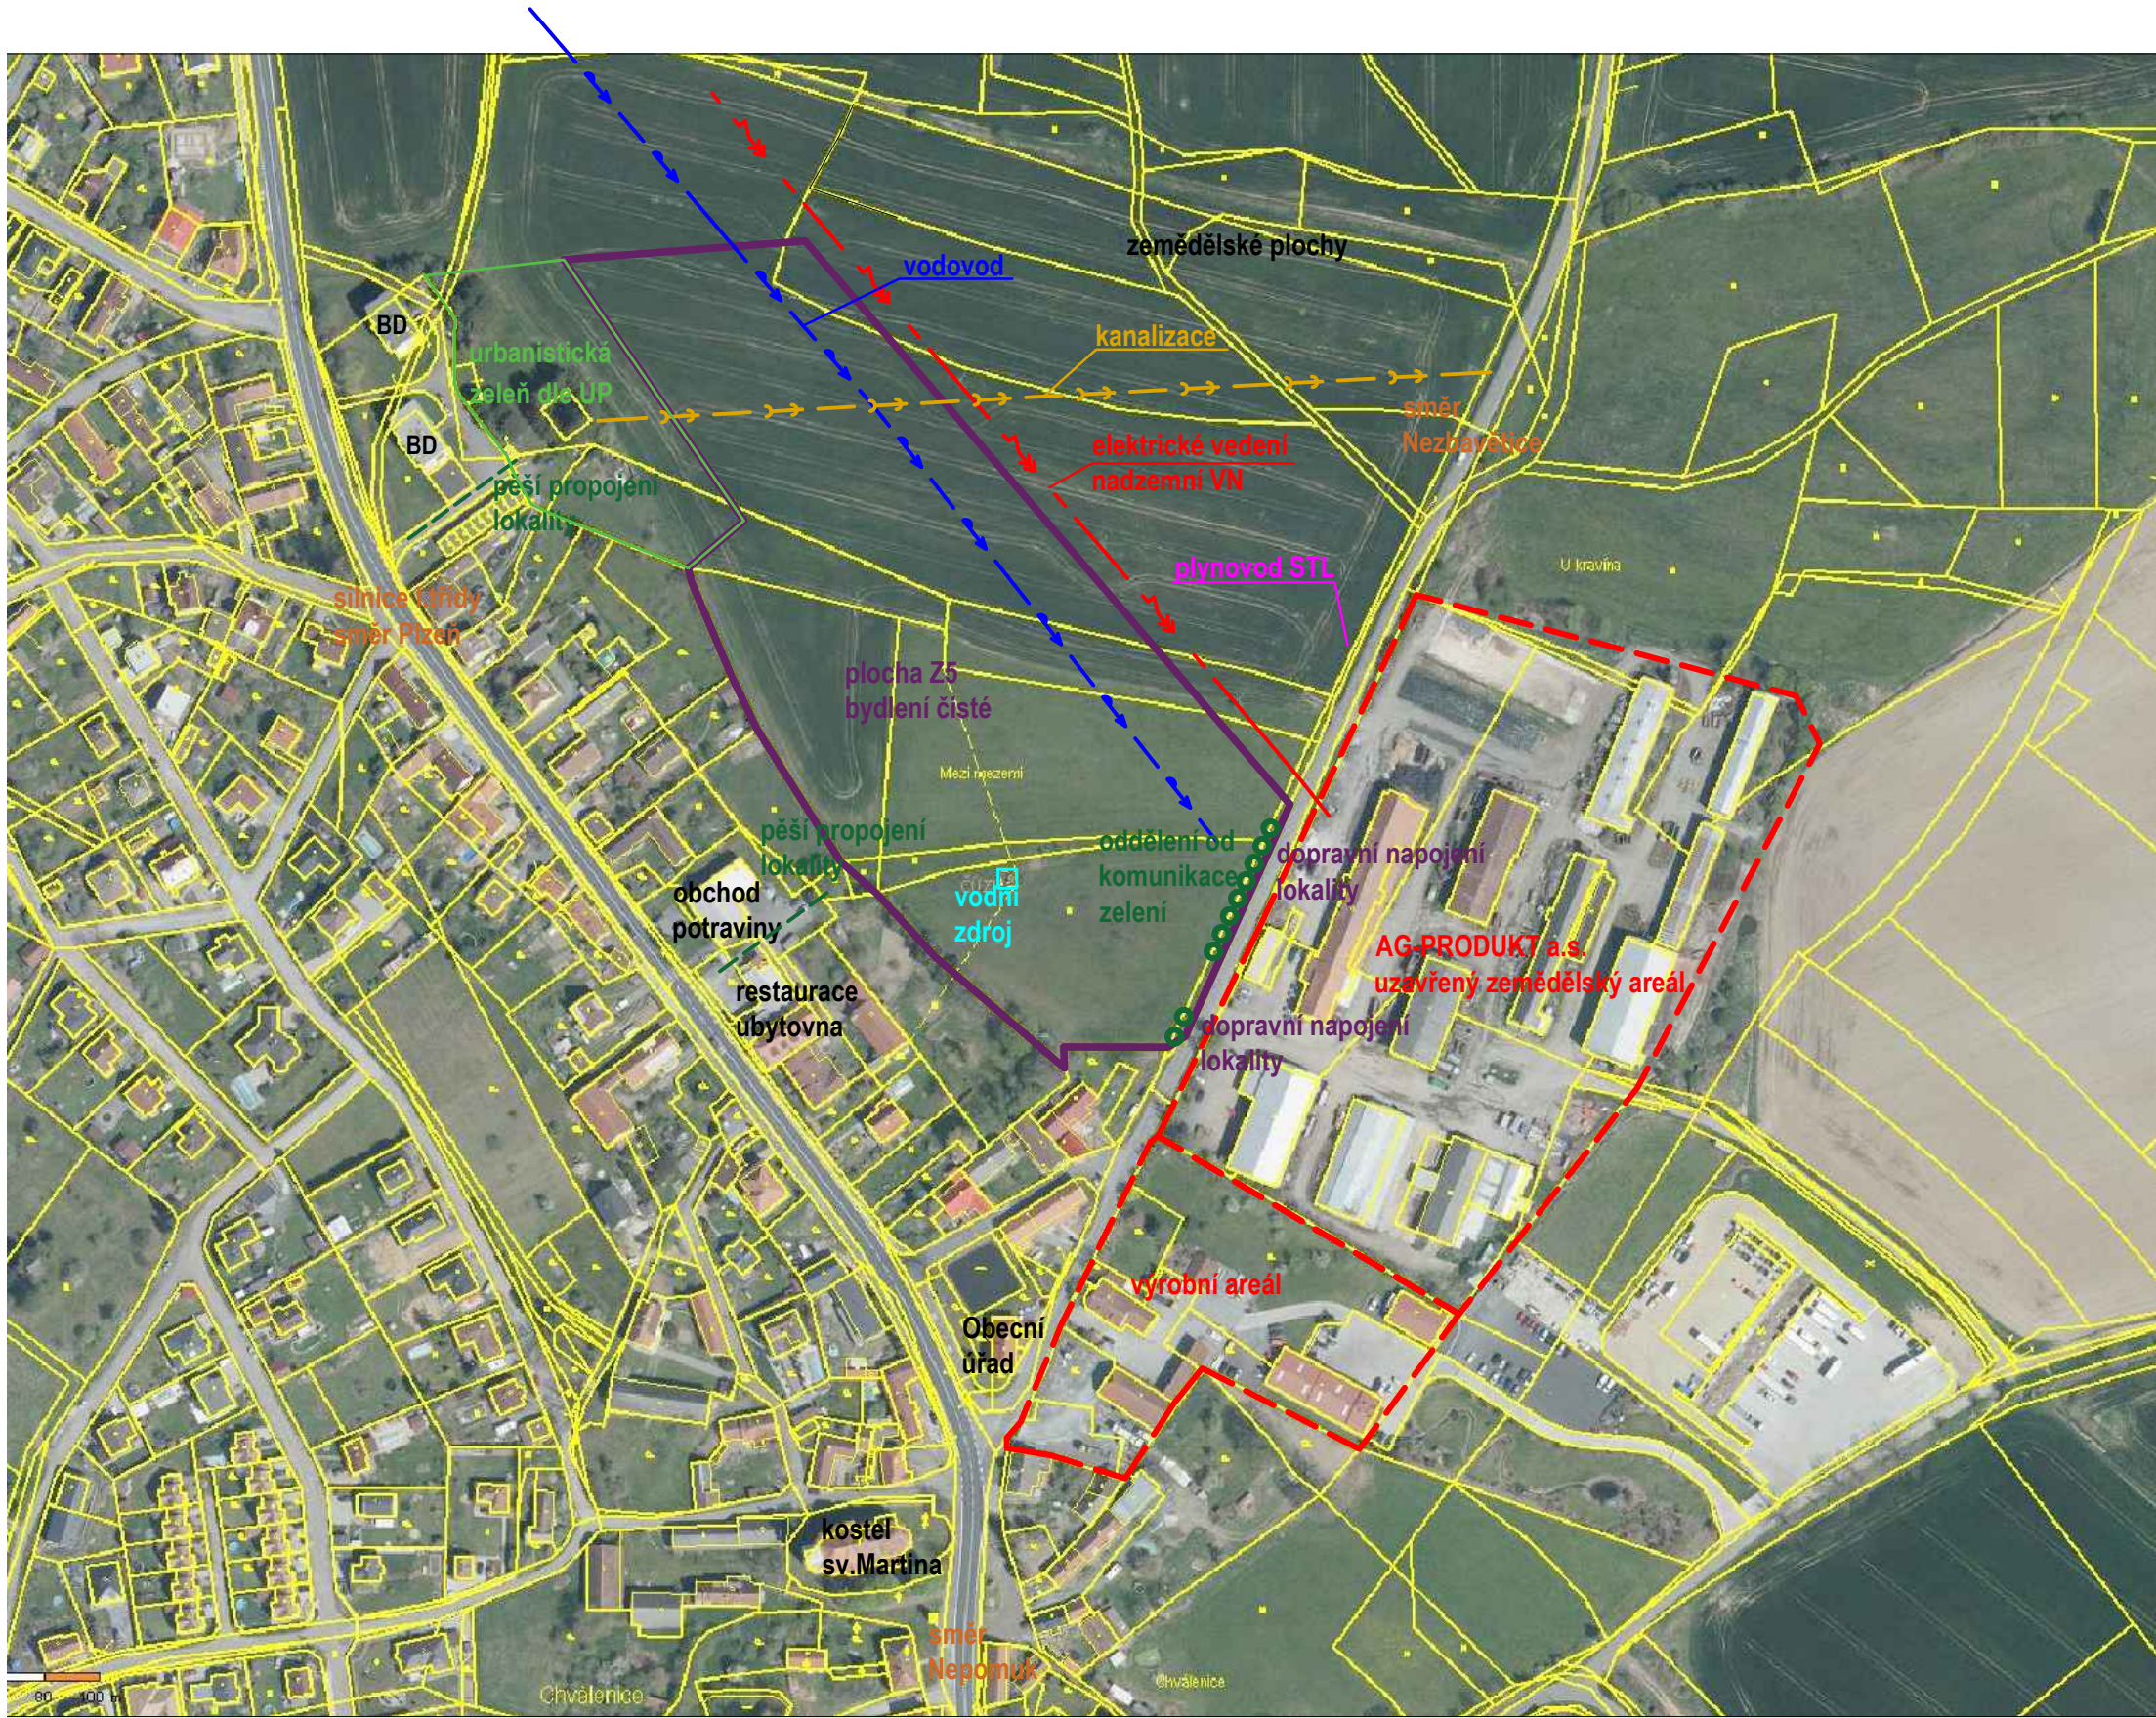

LEGENDA ZNAČENÍ

HRANICE Z KATASTRU NEMOVITOSTÍ

Firma:	Ing.arch. Lubomír Korčák	Ing.arch. Lubomír Korčák	
Adresa:	Chválenice 17, 33205 Chválenice	Chválenice 17	
Vypracoval:	Ing. arch. Jitka Rábová	332 05 Chválenice	
Odpovědný projektant:	Ing. arch. Martin Kondr	IČ: 72114606	
Místo: obec: Chválenice; k.ú. Chválenice [654957], okres: Plzeň-jih			
Pořizovatel:	Magistrát města Plzně, odbor stavebně správní Škroupova 4, 306 32 Plzeň	Zakázka:	Měřítko: 1:2 000
Akce:	Územní studie Chválenice – lokalita z5	Formát: 2xA4	Datum: 06/2023
Obsah:	ANALÝZA ÚZEMÍ	Stupeň: US	Paré:
		Číslo výkresu	02