


PLZEŇ

CHVÁLENICE

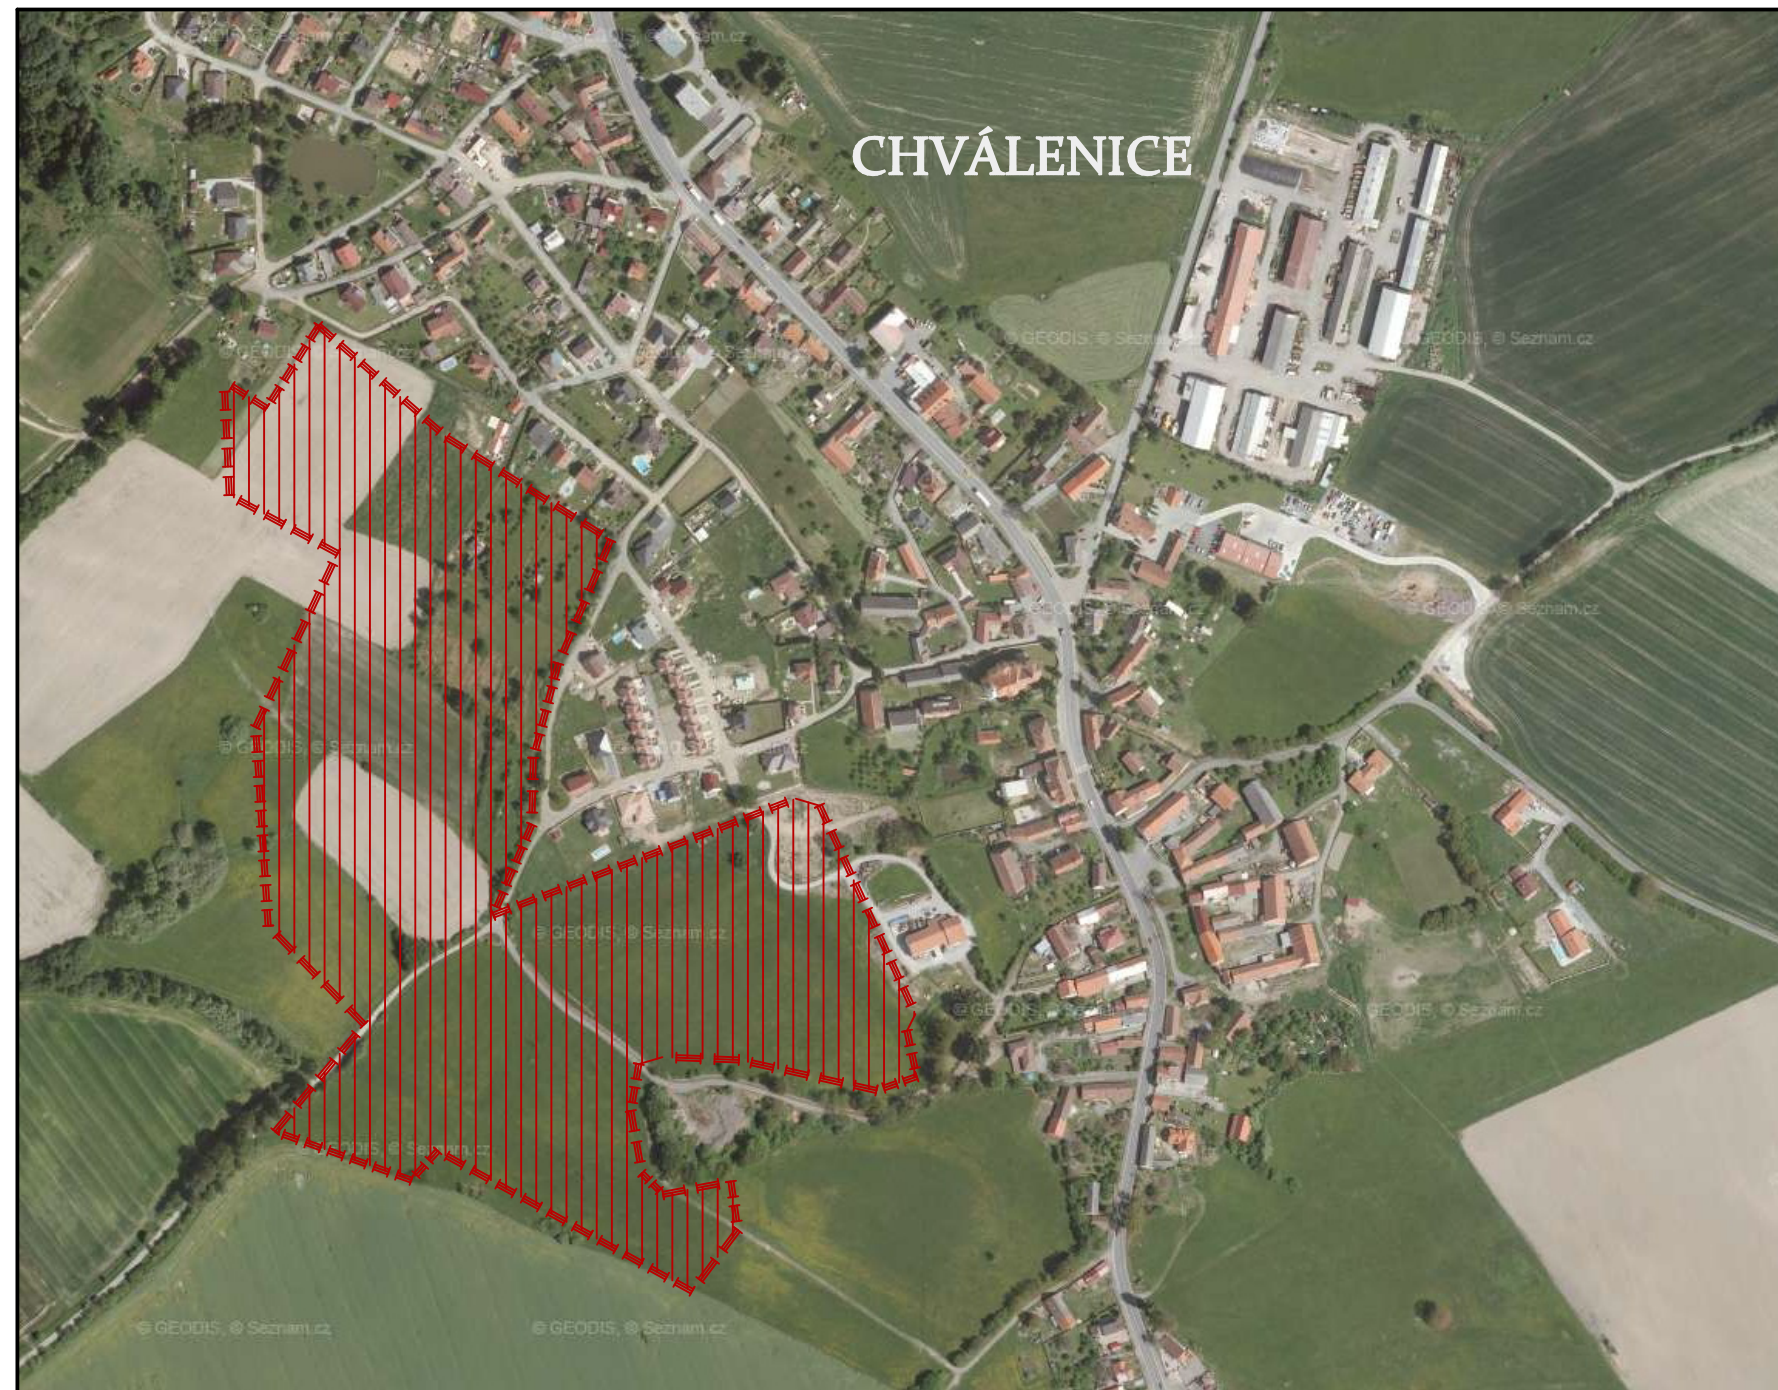

NEPOMUK

CHVÁLENICE - LOKALITA Z2, Z3 ÚZEMNÍHO PLÁNU OBCE
ÚZEMNÍ STUDIE - ZMĚNA Č.2

HRANICE ŘEŠENÉHO ÚZEMÍ

ŘEŠENÉ ÚZEMÍ



ČÍSLO DOKUMENTU	NÁZEV DOKUMENTU, MĚŘÍTKO
B.1	SITUACE ŠIRŠÍCH VZTAHŮ M 1:5000
UMÍSTĚNÍ STAVBY	CHVÁLENICE
STUPEŇ DOKUM.	ÚZEMNÍ STUDIE
INVESTOR	OBEC CHVÁLENICE CHVÁLENICE 21 332 05 PLZEŇ IČ: 002 56 714
VERZE DOKUMENTU	15 - 02 - 2016
OZNAČENÍ ZAKÁZKY	AIP 13003
UMÍSTĚNÍ VÝKRESU	S:\13003\VÝKRESY\
PROJEKTANT:	AIP PLZEŇ S.R.O. BROJOVA 16 326 00 PLZEŇ ING. ARCH. KAREL SALÁT SALAT@AIP-PLZEN.CZ ING. ONDŘEJ SALÁT O.SALAT@AIP-PLZEN.CZ
AUTORIZACE:	