I/20 CHVÁLENICE, PŘELOŽKA - DUR

PODÉLNÝ PROFIL, SO 101 - 1. ČÁST 1:2000/200

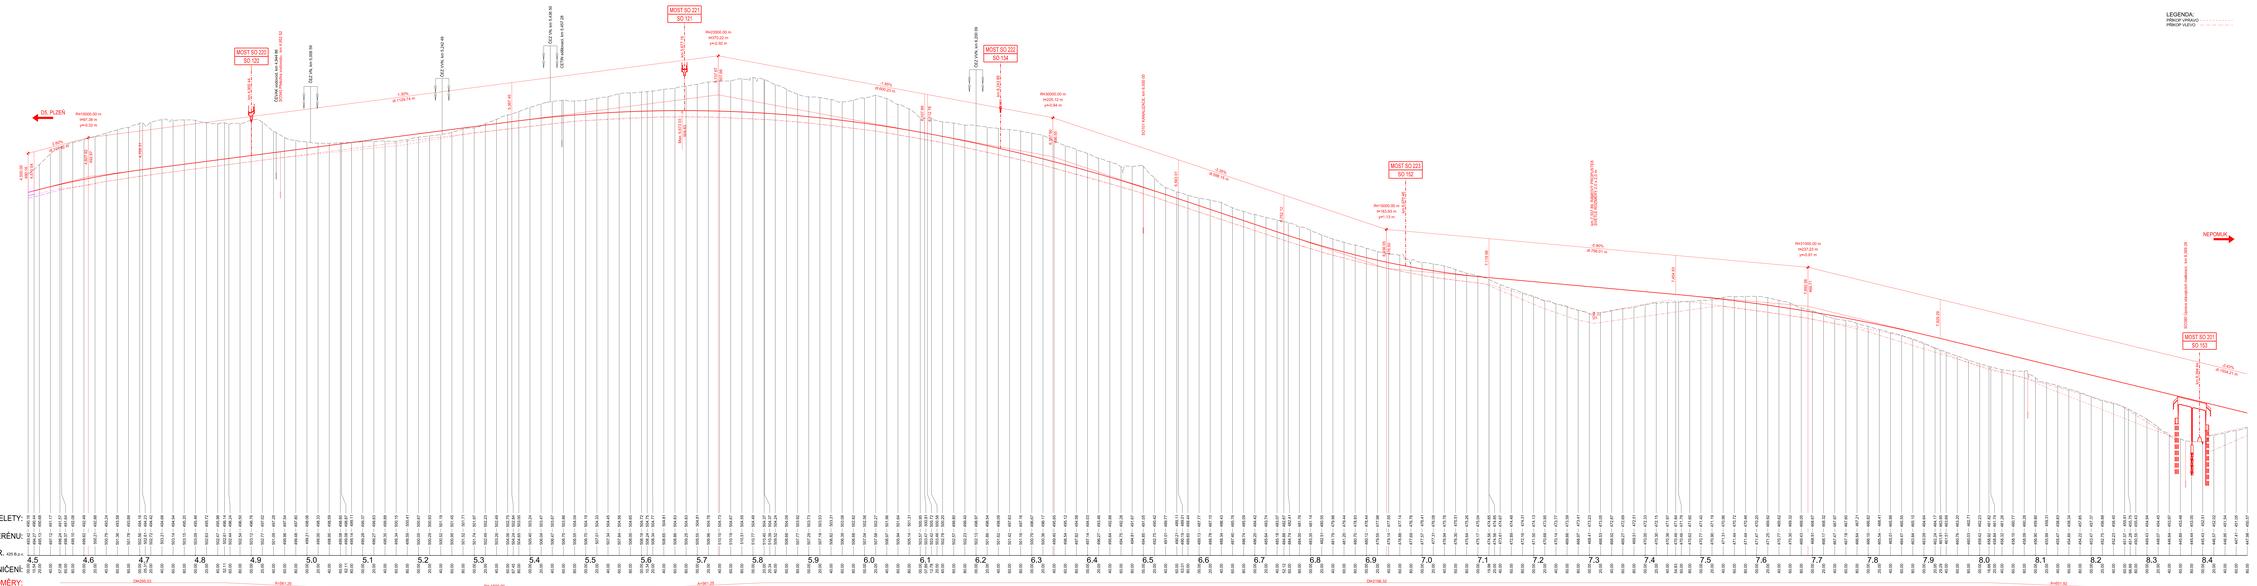

ČÁST D.1.1
SO 101

VÝŠKOVÝ SYSTÉM Bpv | SOUŘADNICOVÝ SYSTÉM S-JTSK

Číslo zakázky	Název zakázky	Datum zpracování
19-079-230	I/20 CHVÁLENICE, PŘELOŽKA - DUR + IČ	09/2021

Objednatel: ŘSD ČR, Na Pankráci 56, 140 00 Praha 4 Nusle

Zhotovitel: SUDOP GROUP_Projekty menšího rozsahu_RS

SUDOP PRAHA a.s., Olšanská 54/3, 130 00 Praha 3, IČ: 45312509, DIČ: CZ45312509, e-mail: info@sudop.cz

Hlavní inženýr projektu: Ing. PETR HRADIL

Projektant: Ing. LUKÁŠ SENKO

Zodpovědný projektant: Ing. PETR HRADIL

Stupeň: PROJEKTOVÉ STŘEDISKO PLZEŇ

Vedoucí pracoviště: Ing. ČTA HELLER

Odborný garant: NADEŽDA KRAMOROVÁ

Zpracoval: NADEŽDA KRAMOROVÁ

Kontroloval: Ing. PETER VALIŠ

Číslo zakázky: 19-079-230

Popis výkresu: DUR

Stupeň: DUR

Část DSP: DOPRAVNÍ ZNAČENÍ

Číslo části: D.1.1

Číslo výkresu: SO 101

Název výkresu: PODÉLNÝ PROFIL - 1.ČÁST

Měřítko: 1:2 000 / 200

Počet listů celkem: 20 ks

Číslo výkresu: 1.1.1

SUDOP PRAHA a.s. © 2021 Tento výkres nesmí být bez souhlasu SUDOP PRAHA a.s. zveřejněn ani jinak zpřístupněn jiným osobám.