


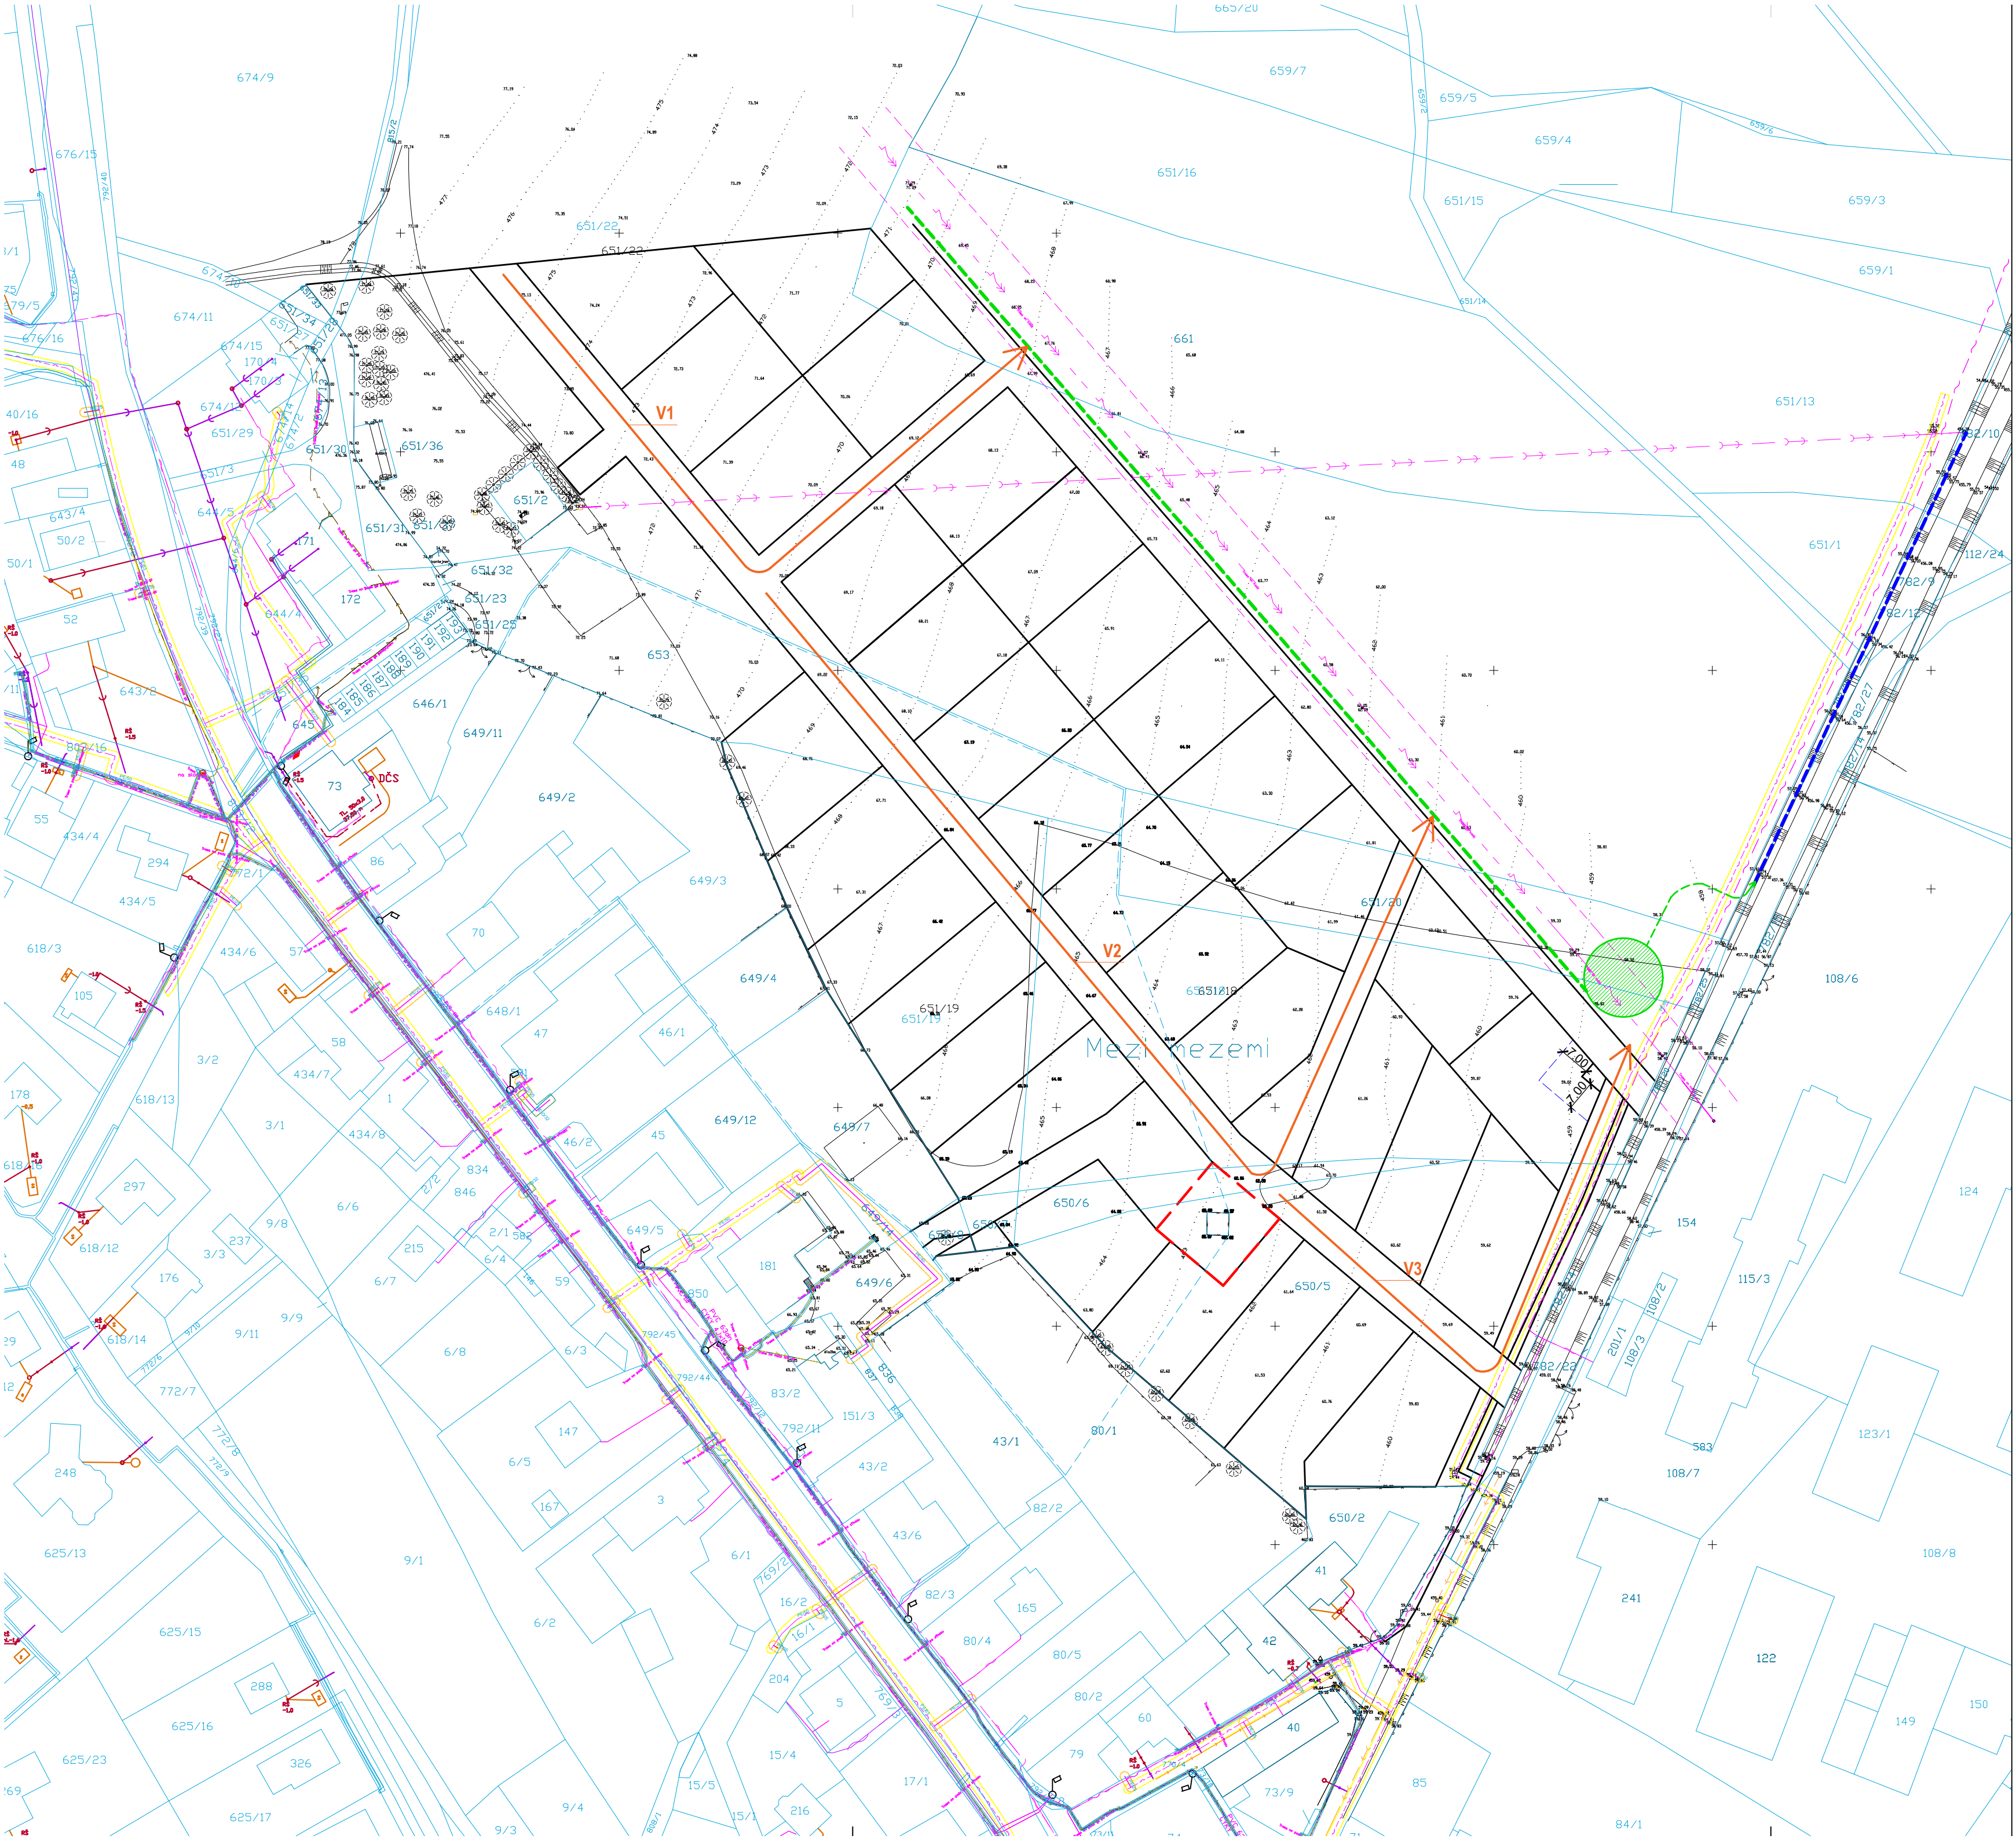

LEGENDA ZNAČENÍ

- HRANICE Z KATASTRU NEMOVITOSTÍ
- VRSTEVNICE

LEGENDA ZNAČENÍ SÍTÍ

- | STÁVAJÍCÍ | NAVRHOVANÉ |
|-----------|---|
| | KANALIZACE VEŘEJNÁ - PŘELOŽENÍ |
| | ELEKTRICKÉ VEDENÍ - NADZEMNÍ - VN - ČEZ |
| | PLYNOVOD STL - GASNET |
| | OCHRANNÉ PÁSMO VODNÍHO ZDROJE |
| | NAVRŽENÝ PRŮLEH |
| | NAVRHOVANÉ TRASY ODVODNĚNÍ Z KOMUNIKACÍ V1, V2, V3 DO PRŮLEHU |
| | STÁVAJÍCÍ PŘÍKOP - svedení do vodoteče |
| | NAVRŽENÝ OBJEKT RETENCE |

Firma:	Ing.arch.Lubomír Korčák	Ing.arch.Lubomír Korčák
Adresa:	Chválenice 17, 33205 Chválenice	Chválenice 17
Vypracoval:	Ing. arch. Jiřka Rábová	332 05 Chválenice
Odpovědný projektant:	Ing. arch. Martin Kondr	IČ: 72114606
Místo:	obec: Chválenice; k.ú. Chválenice [654957], okres: Plzeň-jih	
Magistrát města Plzně, odbor stavebně správní	Zakázka:	Měřítko: 1:1 000
Škroupova 4, 306 32 Plzeň	Formát: 4x A4	Datum: 06/2023
Akce: Územní studie Chválenice - lokalita z5	Stupeň: US	Paré:
Obsah: KOORDINAČNÍ SITUACE - DEŠŤOVÉ VODY	Číslo výkresu	05a