




POZNÁMKY:

- I. PŘESNOST VÝTVČENÍ DLE ČSN 73042-1, ČSN 73042-2.
PRO VÝTVČENÍ BUDE POUŽITA PLATNÁ A OVĚŘENÁ VÝTVČOVACÍ SÍŤ STAVBY.
- II. ZÁKRES INŽENÝRSKÝCH SÍTÍ ODPOVÍDÁ POKLADKAM PŘEDANÝCH JEDNOTLIVÝM VLASTNÍKY POŘ. JEJICH SPRÁVČI.
PŘED ZAPOČETÍM ZEMNÍCH PRACÍ JE POVINNOSTI ZHOTOVITEL PŘEVÉST VÝTVČENÍ TRASY PODZEMNÍHO VEDENÍ A
DOZKREŠT OCHRANNÉ PÁSMA A PODMINKY V TÝTOŽ OCHRANĚNÉM PÁSMU.
- III. OCHRANNA A BEZPEČNOSTNÍ PÁSMA:
Ochranná pásma stávajících vedení jsou dle zákona č. 131/1997 Sb. §30 následující:
DÁLČNICE 100 m
OSTATNÍ SILNICE I. TŘ. 50 m
OSTATNÍ SILNICE II. TŘ. A NÍŽŠÍ TŘ. 15 m
- Ochranná pásma stávajících vedení jsou dle zákona č. 458/2000 Sb. §48 následující:
Elektro vedení:
Napětí DO 1 kV 1 m
Napětí NAD 1 kV DO 35 kV VČETNĚ 7 m
Napětí NAD 35 kV DO 110 kV VČETNĚ 12 m
Napětí NAD 110 kV DO 220 kV VČETNĚ 15 m
Napětí NAD 220 kV DO 400 kV VČETNĚ 20 m
Napětí NAD 400 kV 30 m
- Elektro podzemní vedení:
SÍŤOVACÍ KABELOVÁ VEDENÍ MÍSTNÍ DÁLČOVÁ 1,5 m
SILNOPROUDÁ VEDENÍ DO 110 kV VČETNĚ 1 m
SILNOPROUDÁ VEDENÍ NAD 110 kV VČETNĚ 1 m
U vedení, která jsou realizována do roku 1982, se ochranná pásma stanovují podle zveřejněných předpisů.
- Ochranná pásma vodovodních řádů a kanalizačních stok jsou dle zákona č. 274/2001 Sb. §23 následující:
VODOVODNÍ POTRUBÍ DO DN 500 VČETNĚ 1,5 m
VODOVODNÍ POTRUBÍ NAD DN 500 (od okraje potrubí) 2,5 m
KANALIZACE DO DN 500 VČETNĚ 1,5 m
KANALIZACE NAD DN 500 (od kraje stoky) 2,5 m
- Ochranná pásma plynatrénkových zařízení jsou dle zákona č. 458/2000 Sb. §68 následující:
NTL A STL PLYNOVODY 1 m
OSTATNÍ PLYNOVODY A TECHNOLOGICKÉ OBJEKTY 4 m

SEZNAM STAVEBNÍCH OBJEKTŮ

- RADA 100 - OBJEKTY POZEMNÍCH KOMUNIKACÍ
SO 101 - PŘELOŽKA SIL I/20
SO 110 - MOK CHLUM
SO 111 - KŘÍŽOVATKA S KOMUNIKACÍ SMER CHLUM
SO 120 - NÁPOJENÍ NA MOK CHLUM
SO 121 - PŘELOŽKA SIL II/16209
SO 123 - ÚPRAVA SIL II/1774
SO 124 - ÚPRAVA SIL II/1776
SO 124 - STŘEŠKA NA PÁRBOU SKÁLU
SO 150 - POLNÍ CESTY K VODOVODU
SO 151 - POLNÍ CESTY K VODNÍM
SO 152 - POLNÍ CESTA V KM 6,6 - 7,4 VPRÁVO
SO 153 - POLNÍ CESTA V KM 6,4
SO 154 - POLNÍ CESTA V KM 6,4 - 8,0 VPRÁVO
SO 155 - POLNÍ CESTA V KM 11,9 - 12,15 VLEVO
SO 156 - POLNÍ CESTA V KM 4,6 - 4,80 VPRÁVO
SO 157 - POLNÍ CESTA K RETENČNÍM
SO 158 - POLNÍ CESTA V KM 6,5 - 6,5 VPRÁVO
SO 159 - POLNÍ CESTA V KM 9,2 - 10,5 VLEVO
SO 160 - POLNÍ CESTA V KM 9,3 - 10,4 VPRÁVO
SO 161 - POLNÍ CESTA V KM 11,2 - 11,9 VPRÁVO
SO 162 - POLNÍ CESTA V KM 6,3 - 6,5 VPRÁVO
SO 163 - POLNÍ CESTA V KM 7,1 - 8,1 VLEVO
SO 164 - POLNÍ CESTA V KM 6,4 - 6,7 VLEVO
SO 165 - PROPOJENÍ POLNÍCH CEST K LÁVCE DO 225
SO 175 - PROVOZOVNÍ PŘÍSTUPY NA POZEMKY
SO 180 - DIO SILNICE I. TŘÍDY
SO 182 - DIO SILNICE OSTÁTNÍCH TŘÍD
SO 186 - ÚPRAVA KOMUNIKACÍ PŘI VYSTAVĚ
SO 187 - ÚPRAVA KOMUNIKACÍ PO VYSTAVĚ
SO 190 - DOPRAVNÍ ZNAČENÍ VE SPRÁVĚ ŘSD
SO 193 - DOPRAVNÍ ZNAČENÍ OSTÁTNÍCH SPRÁVCŮ
SO 198 - SLEZKY NA POZEMKY
SO 201 - VEGETAČNÍ ÚPRAVY PRO OBEC CHVÁLENICE
SO 202 - MOST PŘES POLNÍ CESTU V KM 8,4
SO 221 - MOST PŘES SILNICI II/1774
SO 223 - MOST PŘES BOKORODOR A ČLEŠENSKÝ POKOT
SO 225 - LÁVKA PRO PŘESÁVČI V KM 10,3
- RADA 300 - VODOHOSPODÁŘSKÉ OBJEKTY
SO 201 - DEŠŤOVÁ KANALIZACE V KM 8,661 - KM 8,180
SO 202 - ÚPRAVA ČLEŠENSKÉHO POKOTU
SO 340 - PŘELOŽKA VODOVODU V KM 4,95
SO 341 - PŘELOŽKA VODOVODU V KM 4,28 SO 121
SO 342 - SEDIMENTAČNÍ NÁDOB V KM 8,180 VČETNĚ PŘEPADU
SO 380 - ÚPRAVA STÁVAJÍCÍCH MELIORACÍ
SO 390 - ZRUŠENÍ STUJN V KM 8,300
- RADA 400 - ELEKTRO A SÍŤOVACÍ OBJEKTY
SO 401 - PŘELOŽKA VVN V KM 5,340 SO 101
SO 402 - PŘELOŽKA VVN V KM 6,200 SO 101
SO 403 - PŘELOŽKA VVN V KM 6,200 SO 101
SO 404 - PŘELOŽKA VVN V KM 6,200 SO 101
SO 411 - PŘELOŽKA VVN V MOK CHLUM
SO 412 - PŘELOŽKA KABELU NN K VODOVODU CHVÁLENICE
SO 413 - PŘELOŽKA VEDENÍ CETN V KM 4,80 SO 101
SO 414 - PŘELOŽKA VEDENÍ CETN V KM 8,950 SO 101
SO 415 - OPTICKÉ TRUBKY PRO KRAJSKOU SÍŤ CAMELNET
SO 416 - PŘELOŽKA VEDENÍ NA PRO SYSTÉM DIO
SO 417 - KABELOVÉ VEDENÍ DIO
SO 422 - METEOSTANICE VČ. KAMEROVÉHO SYSTÉMU
SO 423 - SÍTĚVACÍ DOPRAVA
RADA 500 - OBJEKTY TRUBNÍCH VEDENÍ
SO 501 - PŘELOŽKA VTL PLYNOVODU V KM 9,270
SO 502 - PŘELOŽKA VTL PLYNOVODU V KM 9,490
RADA 700 - OBJEKTY POZEMNÍCH STAVĚB
SO 701 - ÚPRAVA OPOJENÍ PARCELY 10860 K.J. CHLUM
SO 702 - ÚPRAVA OPOJENÍ PARCELY 10862 A 10203 K.J. CHLUM
SO 703 - PROTIHLAVÁ STĚNA NA 8,075 A 8,076 SO 176 51
RADA 800 - OBJEKTY ÚPRAVY ÚZEMÍ
SO 801 - VEGETAČNÍ ÚPRAVY
SO 802 - VEGETAČNÍ ÚPRAVY PRO SÚS PLZEŇSKÉHO KRAJE
SO 803 - VEGETAČNÍ ÚPRAVY PRO OBEC CHVÁLENICE
SO 804 - PŘÍPRAVA PLOCH TRÁVALEHO A DOČASNÉHO ZABORU
SO 805 - REKULTIVACE
SO 806 - OPOJENÍ SILNICE
SO 807 - STĚNY PROTI PRŮNIKU OBŽIVNÍKŮ

KLAD LISTŮ:

C.3.1	C.3.2
-------	-------

ČÁST C

ČYKOVÝ SYSTÉM BpV

SOUŘADNICOVÝ SYSTÉM S-JTSK

Číslo	Průřez	Číslo	Průřez
01		02	
03		04	

01		02	
03		04	

STÁVAJÍCÍ INŽENÝRSKÉ SÍTĚ:

- SÍŤOVACÍ KABEL NADZEMNÍ - CETN
SÍŤOVACÍ KABEL PODZEMNÍ NEZAMĚŘENÝ - CETN
SÍŤOVACÍ KABEL PODZEMNÍ ZAMĚŘENÝ - CETN
KABEL NN DO 1 kV NADZEMNÍ - ČEZ Distribuce
KABEL NN DO 1 kV NADZEMNÍ - ČEZ Distribuce
KABEL VVN DO 35 kV NADZEMNÍ - ČEZ Distribuce
KABEL VVN DO 110 kV NADZEMNÍ - ČEZ Distribuce
KABEL VVN DO 400 kV NADZEMNÍ - ČEPS
KABEL NN DO 1 kV PODZEMNÍ - ČEVAK
- MIKROVLNÉ SPOJE - Vodafone
PLYN STL - GasNet
PLYN VTL - GasNet
VODNÍ ZDROJ - AG - PRODUKT
KANALIZACE DEŠŤOVÁ - OBEC CHVÁLENICE
KANALIZACE SPRÁŠKOVÁ - OBEC CHVÁLENICE
VODOVOD - OBEC CHVÁLENICE
VODOVOD - ČEVAK
MELIORACE - SPU

PŘELOŽKY INŽENÝRSKÝCH SÍTÍ:

- SÍŤOVACÍ KABEL PODZEMNÍ - CETN a.s., RSD ČR
OPTICKÉ TRUBKY - PLZEŇSKÝ KRAJ
PŘELOŽKY VODOVODŮ - ČEVAK a.s.
KANALIZACE DEŠŤOVÁ, MELIORACE - RSD ČR, MAJITELÉ POZEMKŮ
- PLYN STL - GRID SERVICES
PLYN VTL - GRID SERVICES
NN DO 1 kV PODZEMNÍ - ČEVAK a.s.

ODSTRANĚNÍ INŽENÝRSKÝCH SÍTÍ:

- SÍŤOVACÍ KABEL PODZEMNÍ - CETN a.s.
NN DO 1 kV PODZEMNÍ - ČEVAK a.s.
VODOVOD - ČEVAK a.s.
- PLYN VTL - GASNET s.r.o.
PLYN STL - GASNET s.r.o.
MELIORACE - MAJITELÉ POZEMKŮ

LEGENDA:

- ASfaltová vozovka
Štěrpková vozovka, NEP, KRAJINCE
Náspyt
Zářez
Žulová dlažba
Zpevnění příkopu
Terénní úpravy
Rekultivace zrušených komunikací
Hranice parcel KN
Hranice katastrálních území
Nové navržené ochranné pásma komunikací
- PLYN STL - GRID SERVICES
PLYN VTL - GRID SERVICES
NN DO 1 kV PODZEMNÍ - ČEVAK a.s.
- Návrh komunikace
Návrh oplocení
Návrh odvodnění
Koordinovalné stavby
Zaměřené stávajícího stavu
Hranice trvalého zaboru stavby
Hranice dočasného zaboru stavby nad 1 rok
Hranice dočasného zaboru stavby do 1 roku
Vegetační úpravy - strom
Vegetační úpravy - keře

KOORDINAČNÍ SITUACNÍ VÝKRES - 1. ČÁST