


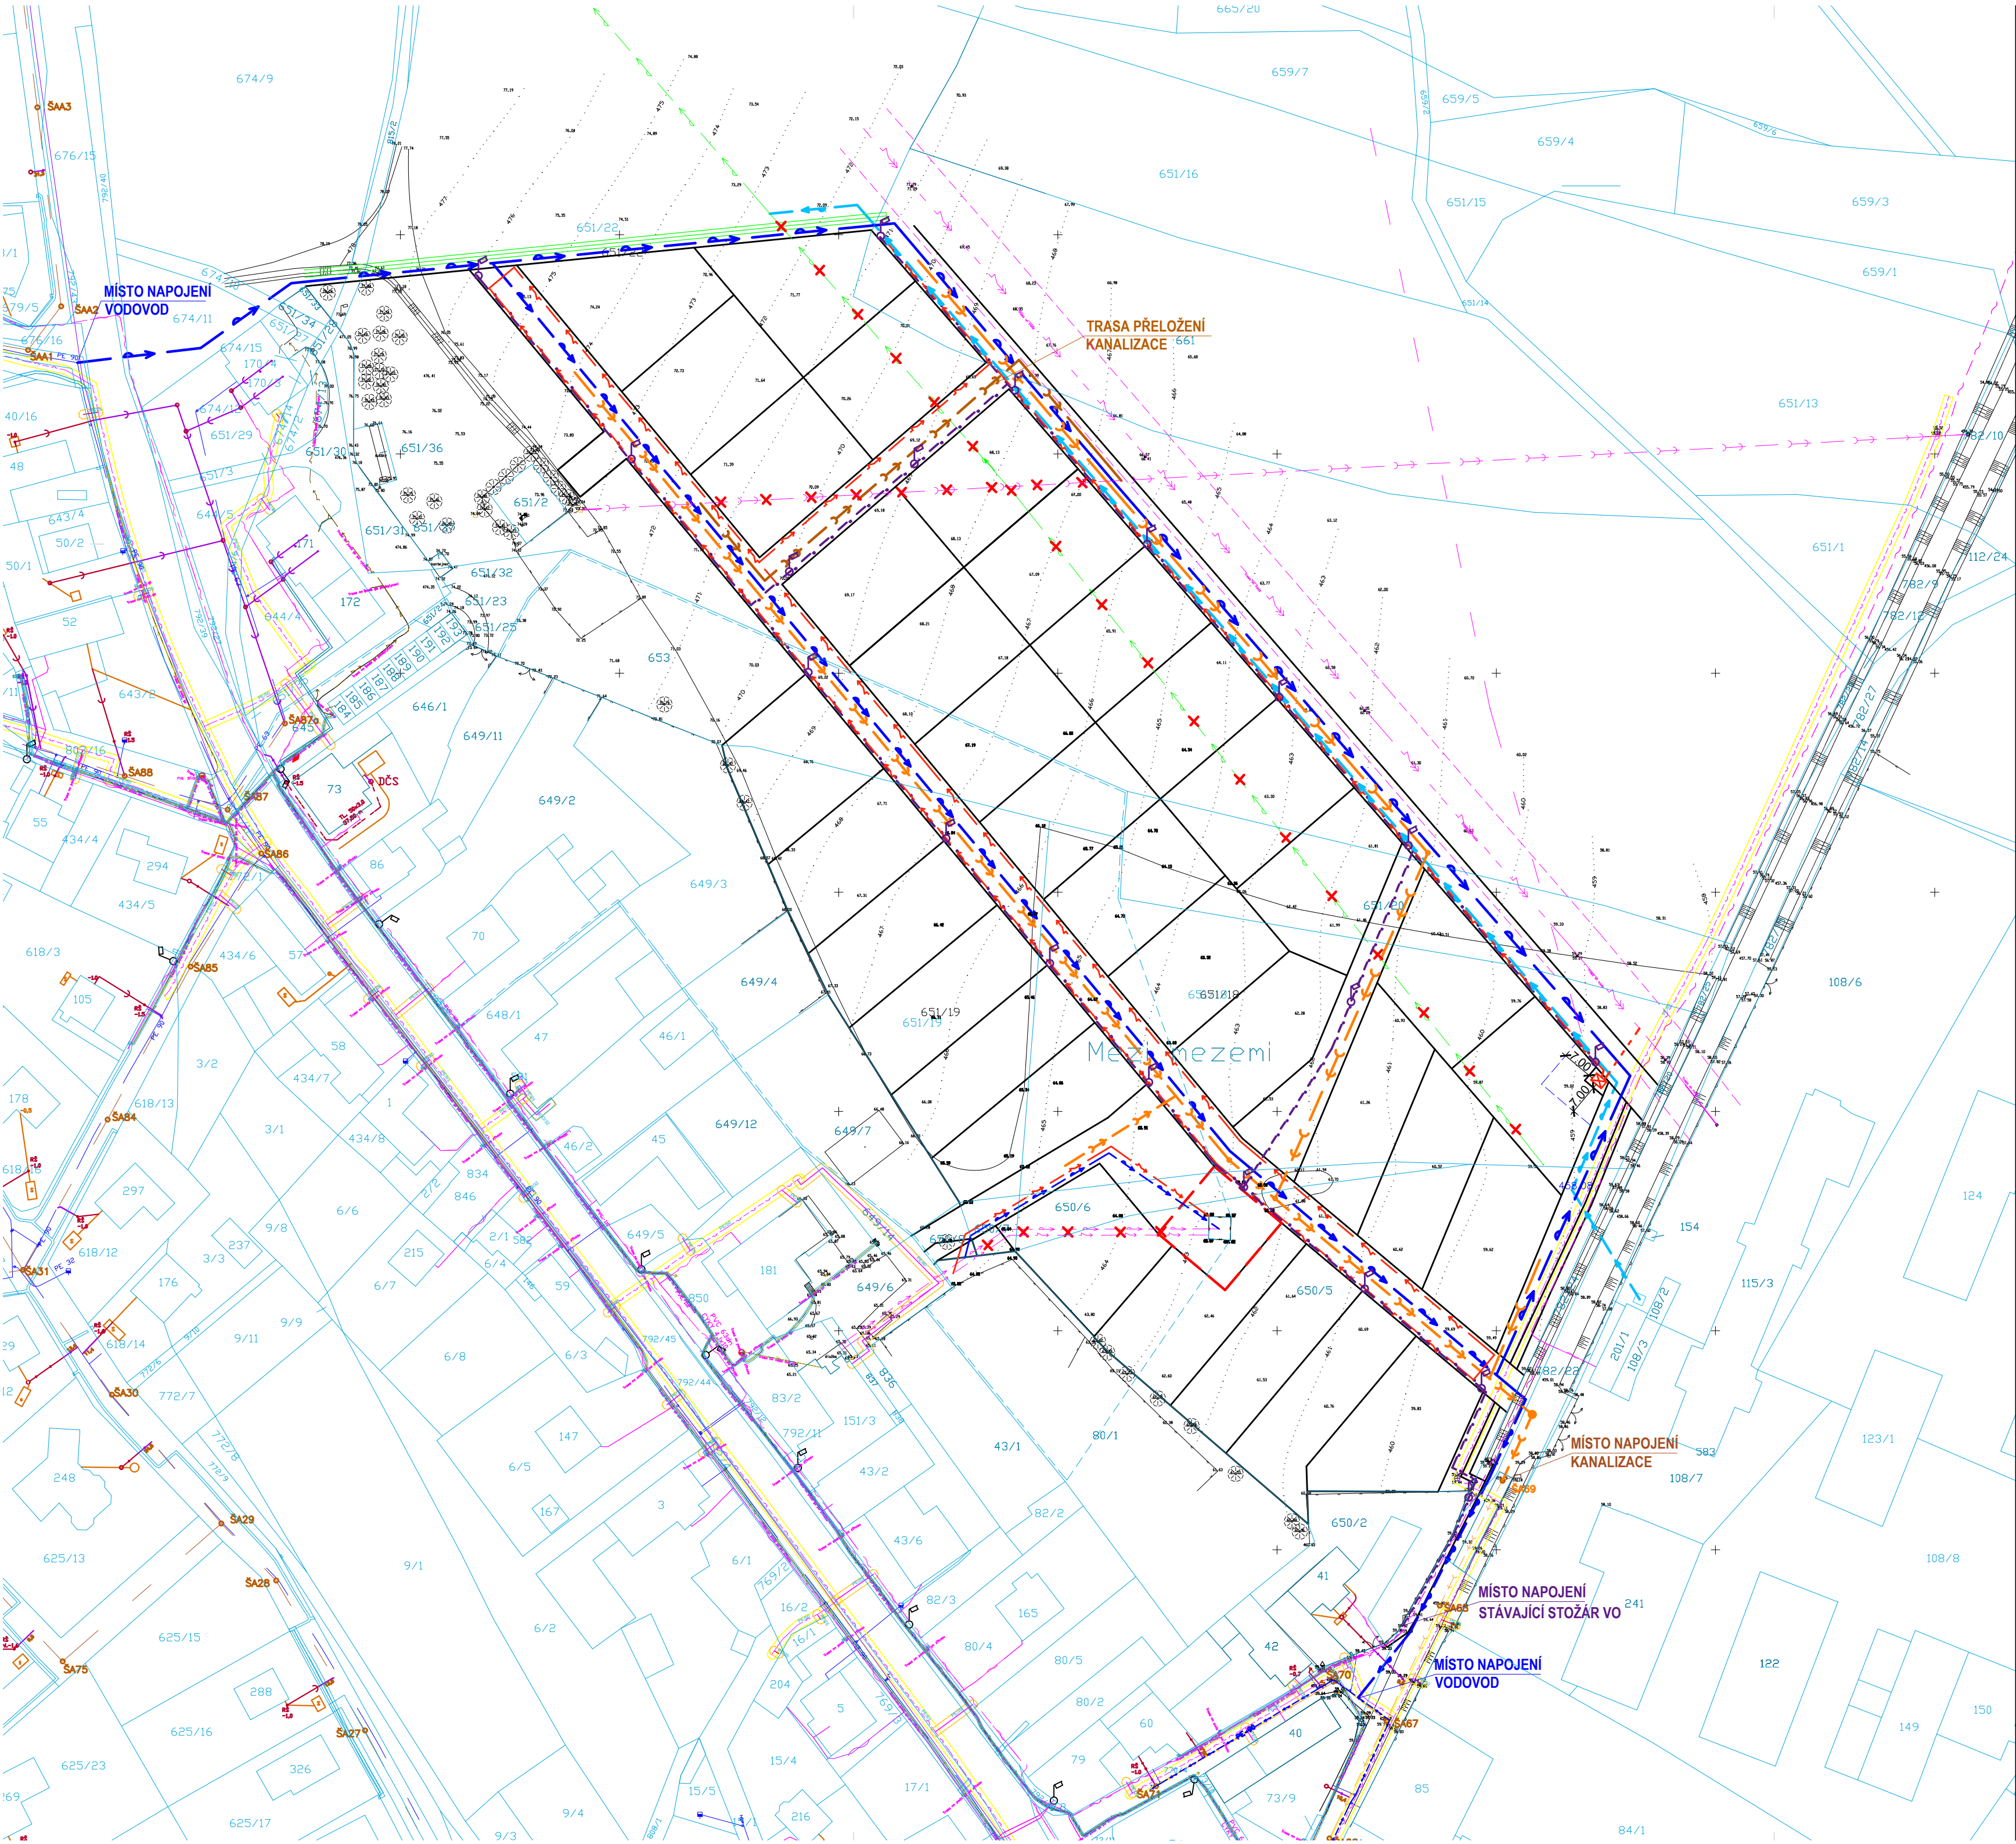

LEGENDA ZNAČENÍ

- HRANICE Z KATASTRU NEMOVITOSTÍ
- VRSTEVNICE

LEGENDA ZNAČENÍ SÍTÍ

- | STÁVAJÍCÍ | NAVRHOVANÉ | |
|-----------|------------|--|
| | | KANALIZACE ŠPLAŠKOVÁ GRAVITAČNÍ - VEŘEJNÁ SÍŤ |
| | | KANALIZACE VEŘEJNÁ - PŘELOŽENÍ |
| | | VODOVOD |
| | | VODOVOD - PŘELOŽENÍ |
| | | ELEKTRICKÉ VEDENÍ - PODZEMNÍ - NN - ČEZ |
| | | ELEKTRICKÉ VEDENÍ - NADZEMNÍ - VN - ČEZ |
| | | PLYNOVOD STL - GASNET |
| | | ZAMĚŘENÝ PRŮBĚH DATOVÉHO ČI OPTICKÉHO KABELU CETIN |
| | | VEŘEJNÉ OSVĚTLENÍ SLOUP VO |
| | | SLOUPOVÁ TRAFOSTANICE |
| | | OCHRANNÉ PÁSMO TRAFOSTANICE |
| | | OCHRANNÉ PÁSMO VODNÍHO ZDROJE |

Firma:	Ing.arch.Lubomír Korčák	Ing.arch.Lubomír Korčák
Adresa:	Chválenice 17, 33205 Chválenice	Chválenice 17 332 05 Chválenice
Vypracoval:	Ing. arch. Jitka Rábová	IČ: 72114606
Odpovědný projektant:	Ing. arch. Martin Kondr	
Místo:	obec Chválenice; parc.č. k.ú. Chválenice [654957], okres: Plzeň-jih	
Magistrát města Plzně, odbor stavební správy Pořizovatel:	Skupupova 4, 306 32 Plzeň	Zakázka: Měřítka: 1:1 000
Akce:	Územní studie Chválenice - lokalita z5	Formát: 4xA4 Datum: 06/2023
Obsah:	KOORDINAČNÍ SITUACE	Stupeň: US Číslo výkresu Paré: 05