


ÚZEMNÍ STUDIE CHVÁLENICE - LOKALITA Z5 NÁVRH NAPOJENÍ INŽENÝRSKÝCH SÍTÍ M 1:1000

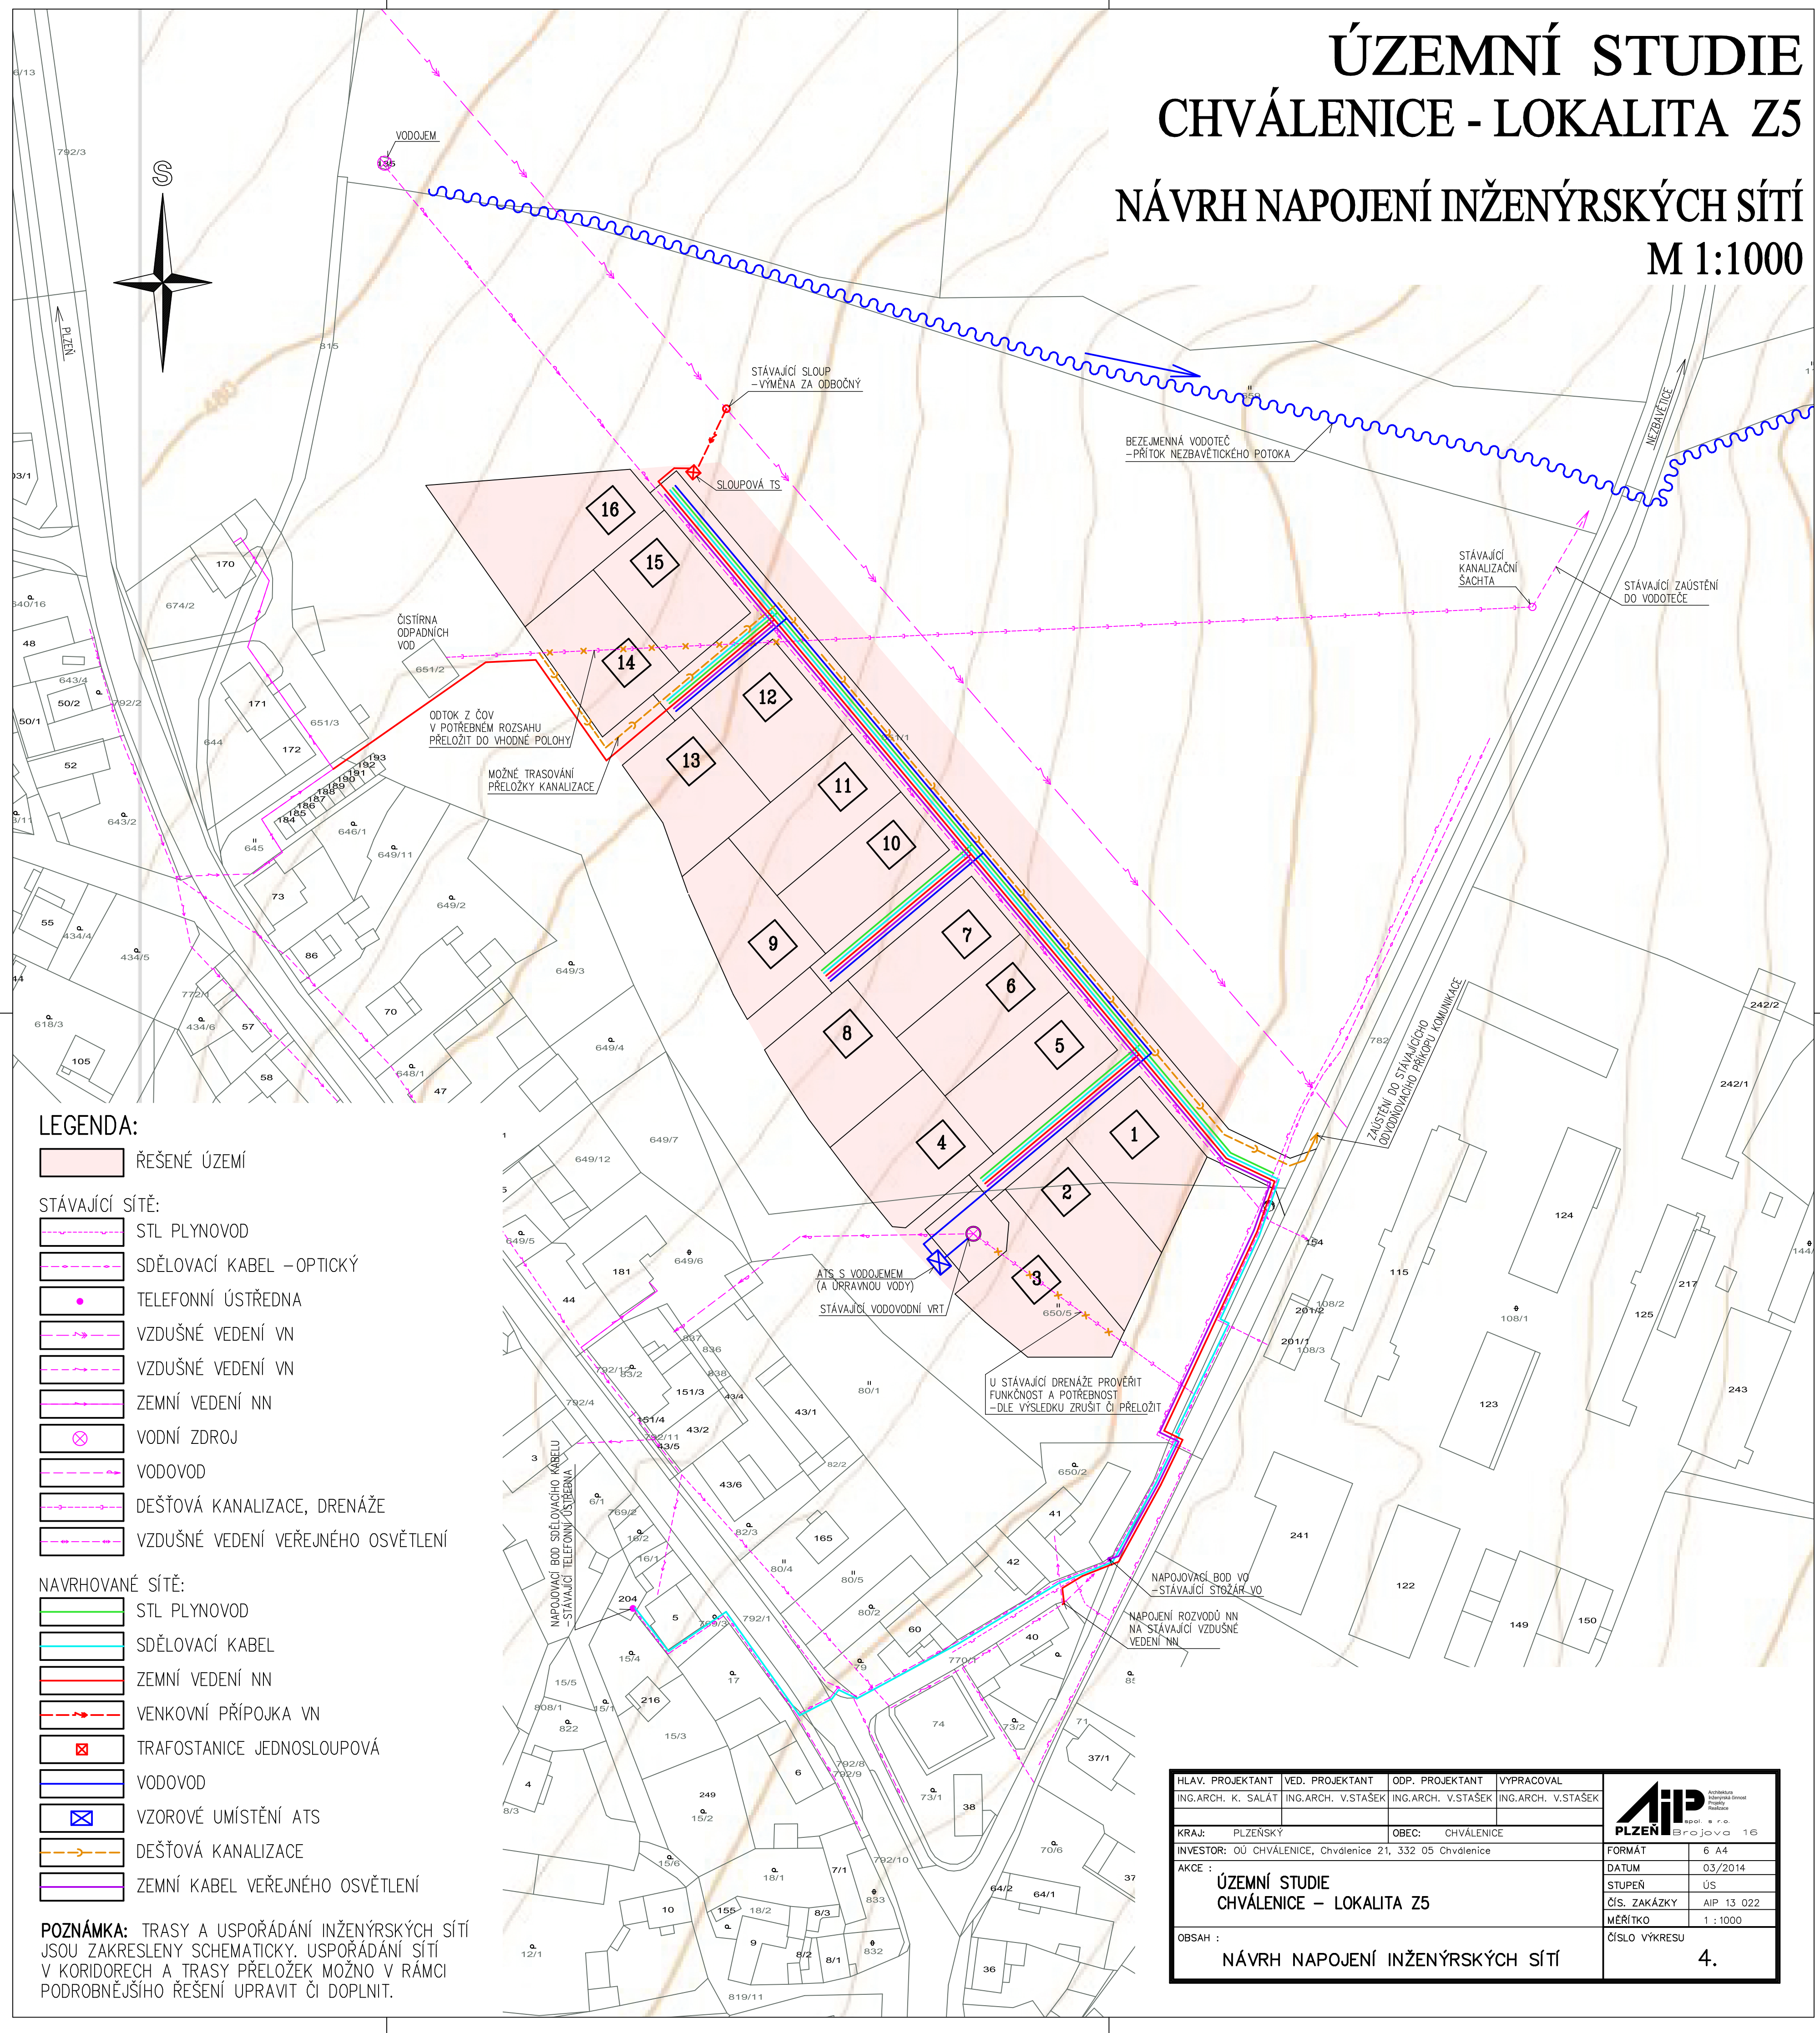

LEGENDA:

- ŘEŠENÉ ÚZEMÍ**
- STÁVAJÍCÍ SÍŤ:**
- STL PLYNOVOD
 - SDĚLOVACÍ KABEL – OPTICKÝ
 - TELEFONNÍ ÚSTŘEDNA
 - VZDUŠNÉ VEDENÍ VN
 - VZDUŠNÉ VEDENÍ VN
 - ZEMNÍ VEDENÍ NN
 - VODNÍ ZDROJ
 - VODOVOD
 - DEŠŤOVÁ KANALIZACE, DRENÁŽE
 - VZDUŠNÉ VEDENÍ VEŘEJNÉHO OSVĚTLENÍ
- NAVROVANÉ SÍŤ:**
- STL PLYNOVOD
 - SDĚLOVACÍ KABEL
 - ZEMNÍ VEDENÍ NN
 - VENKOVNÍ PŘÍPOJKA VN
 - TRAFOSTANICE JEDNOSLOUPOVÁ
 - VODOVOD
 - VZOROVÉ UMÍSTĚNÍ ATS
 - DEŠŤOVÁ KANALIZACE
 - ZEMNÍ KABEL VEŘEJNÉHO OSVĚTLENÍ

POZNÁMKA: TRASY A USPOŘÁDÁNÍ INŽENÝRSKÝCH SÍTÍ JSOU ZAKRESLENY SCHEMATICKY. USPOŘÁDÁNÍ SÍTÍ V KORIDORECH A TRASY PŘELOŽEK MOŽNO V RÁMCÍ PODROBNĚJŠÍHO ŘEŠENÍ UPRAVIT ČI DOPLNIT.

HLAV. PROJEKTANT	VED. PROJEKTANT	ODP. PROJEKTANT	VYPRACOVAL	
ING.ARCH. K. SALÁT	ING.ARCH. V.ŠTAŠEK	ING.ARCH. V.ŠTAŠEK	ING.ARCH. V.ŠTAŠEK	
KRAJ: PLZEŇSKÝ	OBEC: CHVÁLENICE			
INVESTOR: OÚ CHVÁLENICE, Chvdlenice 21, 332 05 Chvdlenice				
AKCE : ÚZEMNÍ STUDIE CHVÁLENICE – LOKALITA Z5				FORMÁT 6 A4
OBSAH : NÁVRH NAPOJENÍ INŽENÝRSKÝCH SÍTÍ				DATUM 03/2014
				STUPEŇ ŮS
				ČÍS. ZAKÁZKY AIP 13 022
				MĚRÍTKO 1 : 1000
				ČÍSLO VÝKRESU 4.