


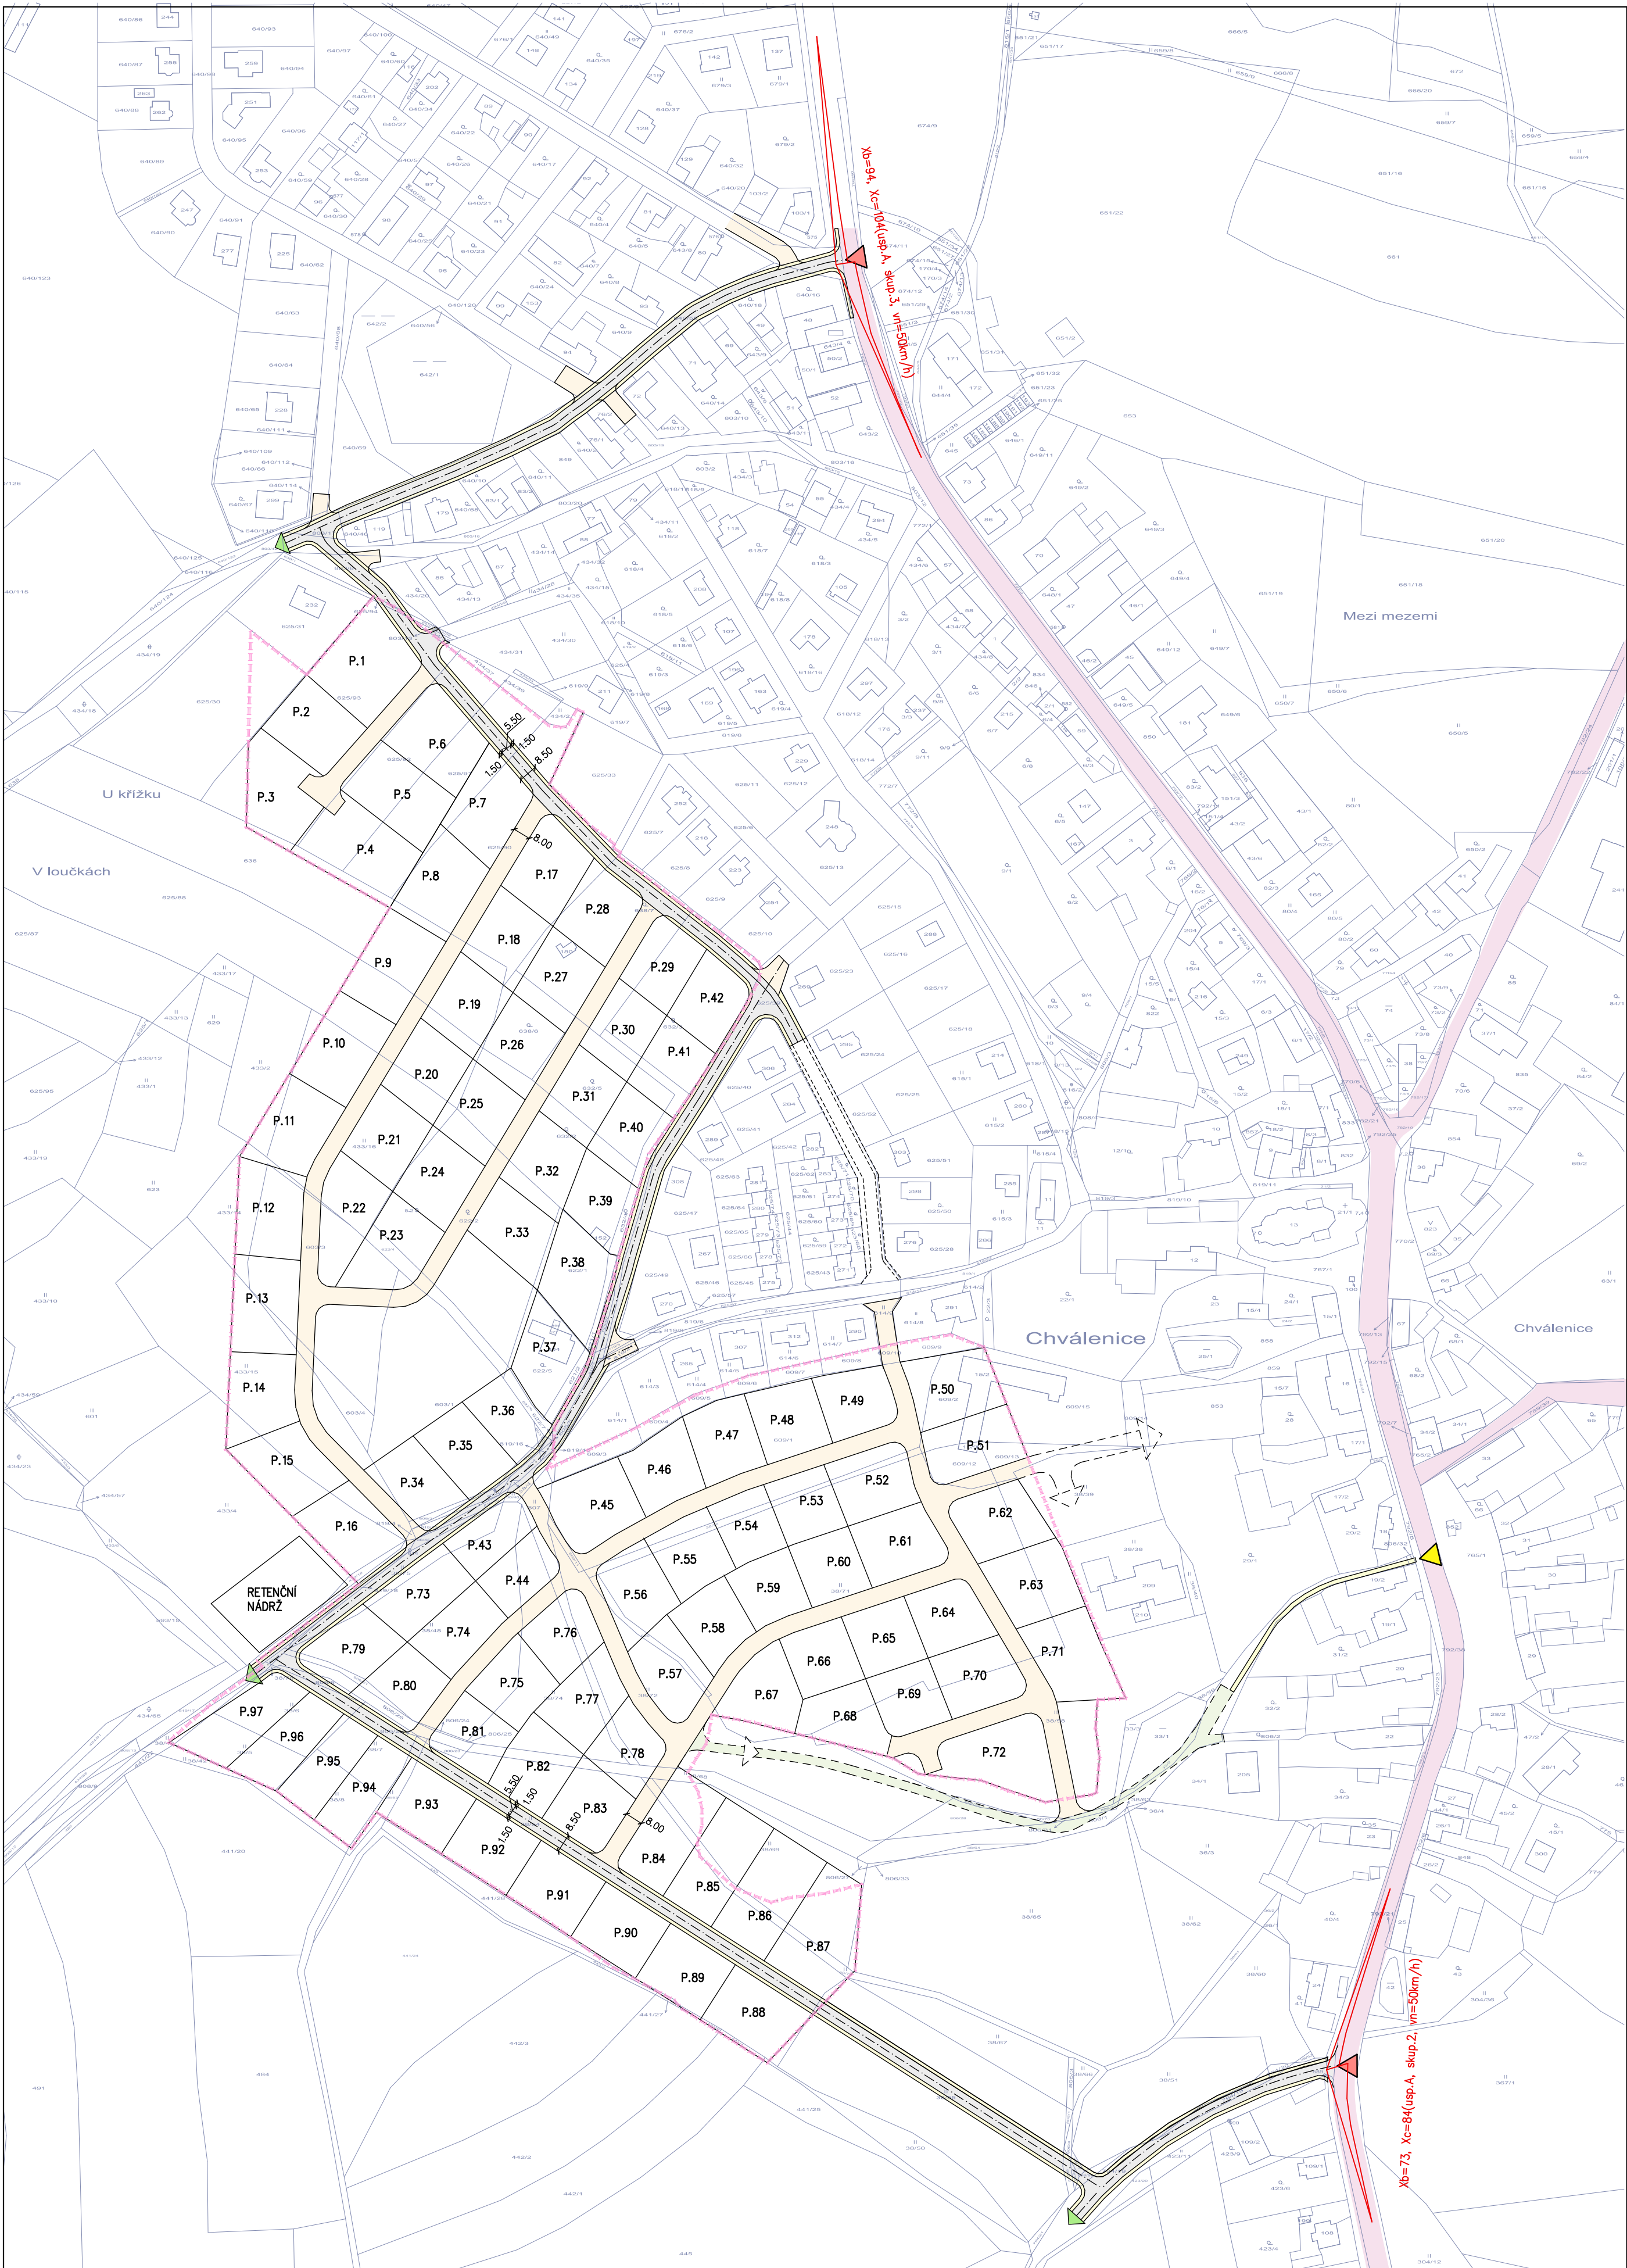

CHVÁLENICE - LOKALITA Z2, Z3 ÚZEMNÍ PLÁNU OBCE
ÚZEMNÍ STUDIE - ZMĚNA Č.2

HRANICE ŘEŠENÉHO ÚZEMÍ		
STAV	NÁVRH	
		VODNÍ PLOCHA
		STÁVAJÍCÍ KOMUNIKACE
		STÁVAJÍCÍ POJÍZDNÍ CESTA
		KOMUNIKACE KATEGORIE C
		CHODNÍK
		OBYTNÁ ZÓNA
		NAPOJENÍ VÝHLED
		DOPRAVNÍ / PĚŠÍ NAPOJENÍ
		PĚŠÍ PROPOJENÍ
		MOŽNOST DOPRAVNÍHO NAPOJENÍ NA BUDOUCÍ OBCHVAT CHVÁLENICE



ČÍSLO DOKUMENTU	NÁZEV DOKUMENTU, MĚŘÍTKO
B.3	NÁVRH DOPRAVNÍHO ŘEŠENÍ M 1:2000
UMÍSTĚNÍ STAVBY	CHVÁLENICE
STUPEŇ DOKUM.	ÚZEMNÍ STUDIE
INVESTOR	OBEC CHVÁLENICE CHVÁLENICE 21 332 05 PLZEŇ IČ: 002 56 714
VERZE DOKUMENTU	15 - 02 - 2016
OZNAČENÍ ZAKÁZKY	AIP 13003
UMÍSTĚNÍ VÝKRESU	S:\13003\VÝKRESY\
PROJEKTANT:	AIP PLZEŇ S.R.O. BROJDOVA 16 326 00 PLZEŇ
	ING. JAN ARNET ARNET@AIP-PLZEN.CZ
	ING. ARCH. KAREL SALÁT SALAT@AIP-PLZEN.CZ
AUTORIZACE:	ING. ODRŮJ SALÁT O.SALAT@AIP-PLZEN.CZ