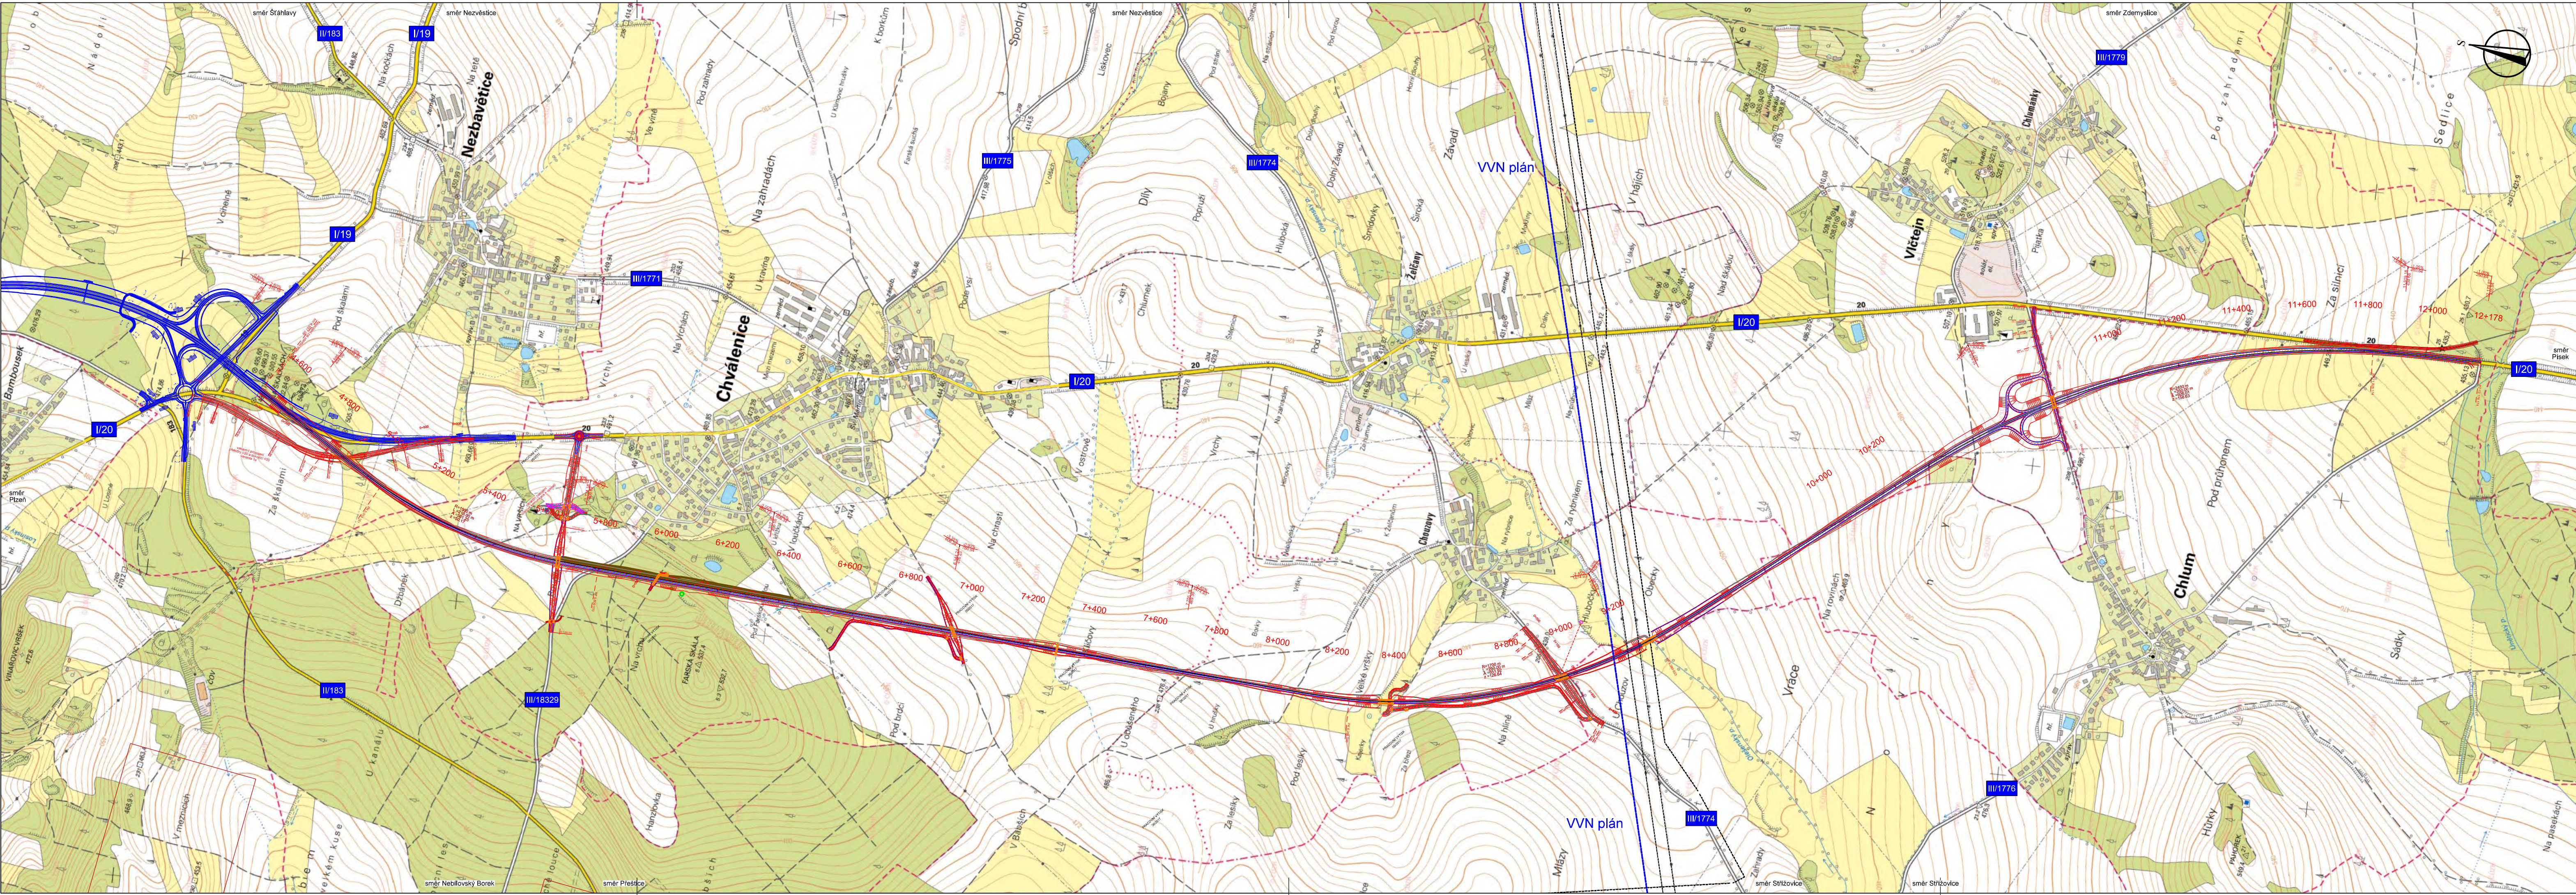


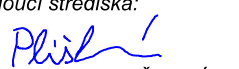
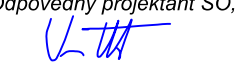
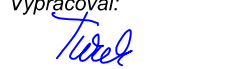
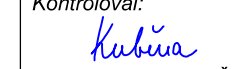


PRACOVNÍ VÝTISK 06/2017

Číslo změny:	Obsah změny:	Datum změny:
01	-	-
02	-	-
03	-	-

Investor:	Objednatel:
 Ředitelství silnic a dálnic ČR	 Ředitelství silnic a dálnic ČR
Ředitelství silnic a dálnic ČR Na Pankraci 546/56 145 05 Praha 4	Ředitelství silnic a dálnic ČR Na Pankraci 546/56 145 05 Praha 4

Generální projektant:	Hlavní inženýr projektu:
 SUDOP PRAHA a.s. Olšanská 1a, 130 80 Praha 3 tel.: +420 267 094 111 e-mail: praha@sudop.cz	ING. MARTIN VACHTL
Garant profese:	
	-

Středisko: 205 - KONCEPCE DOPRAVY			
Vedoucí střediska:	Odpovědný projektant SO, IO, PS:	Vypracoval:	Kontroloval:
 ING. ANDREA PLÍŠKOVÁ	 ING. MARTIN VACHTL	 ING. JAN TUREK	 ING. RUDOLF KUBĚNA

Název akce:	Číslo smlouvy:
I/20 Chválenice, přeložka - technická studie	17-032.205
Část:	Projektový stupeň:
B Výkresová část B.1 Přehledná situace	TS
Název přílohy:	Datum:
	06/2017
	Číslo části:
	B.1
	Měřítko:
	1:10 000
	Počet formátů:
	5 x A4
	Číslo přílohy:
	B.1